


CIĄG DALSZY NA RYS. NR 3

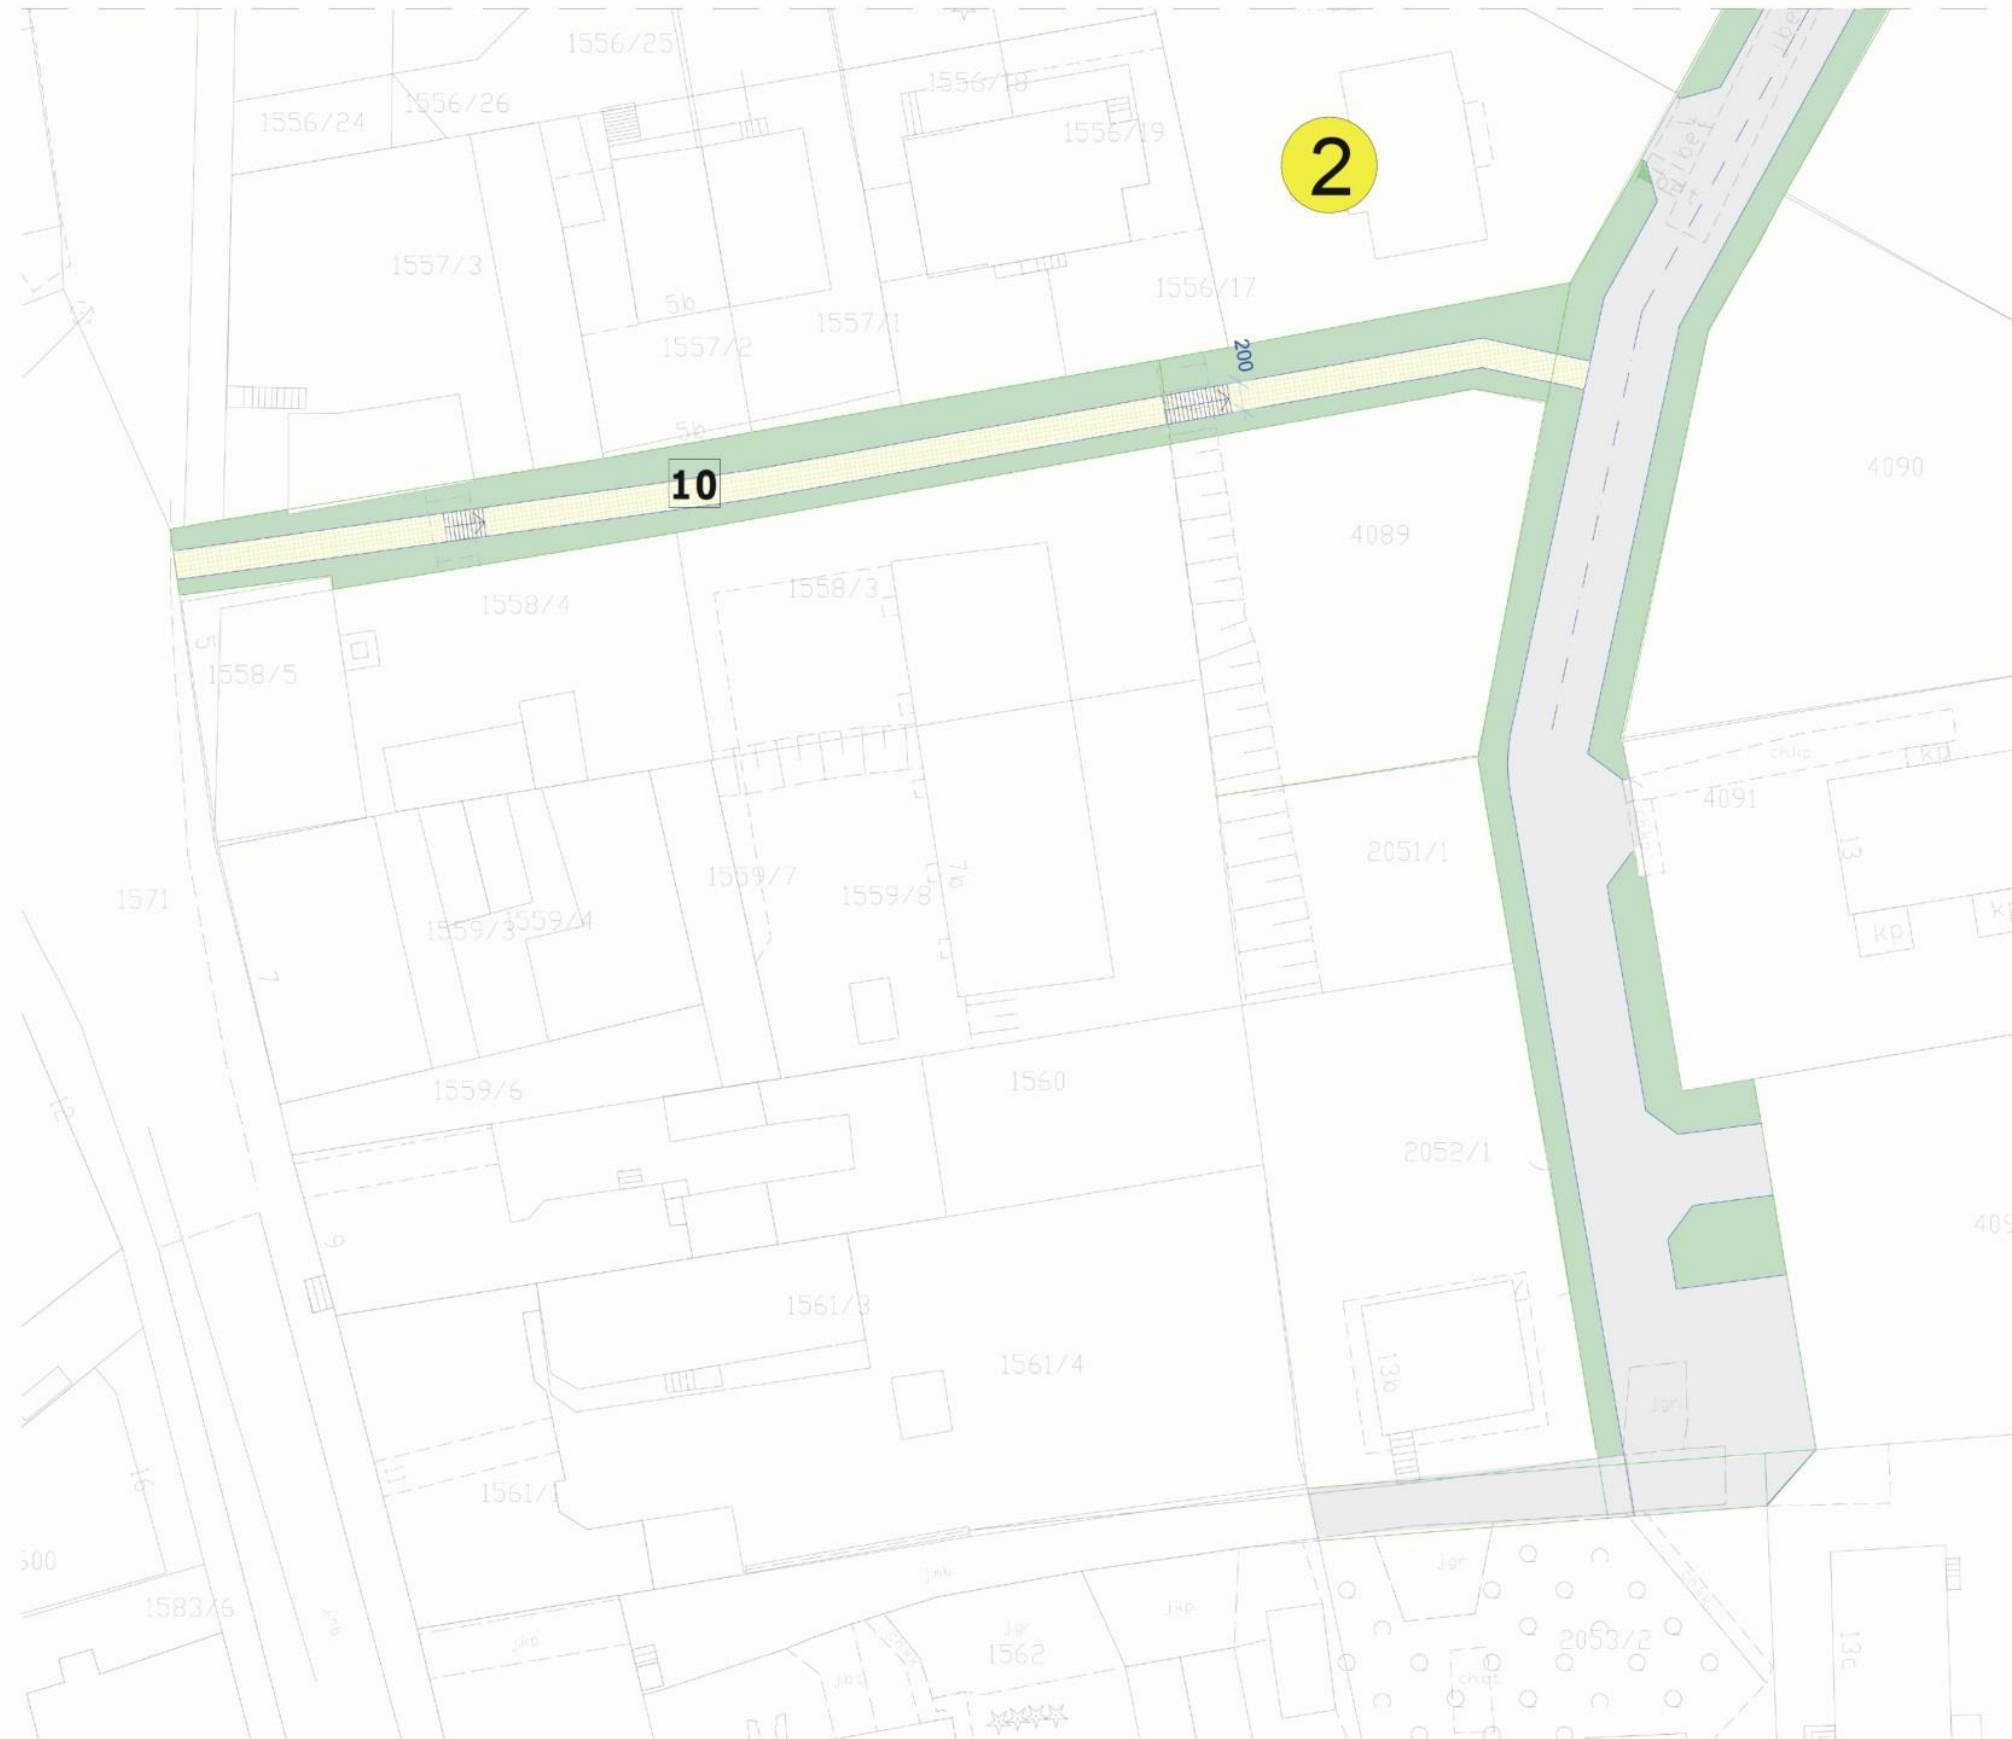

OZNACZENIA:

-  NAWIERZCHNIA POLIURETANOWA
-  NAWIERZCHNIA - KOSTKA BETONOWA GR.8 cm
-  NAWIERZCHNIA - TRAWA
-  NAWIERZCHNIA - PŁYTY AŻUROWE
-  NAWIERZCHNIA - KOSTKA BETONOWA GR.8 cm
-  NAWIERZCHNIA - KOSTKA BETONOWA GR.8 cm
-  DRZEWA DO WYCINKI
-  ŁAWKA PARKOWA
-  ŚCIEŻKA TECHNICZNA, WZMOCNIONA
-  PRZEBUDOWA ULICY ROLBIECKIEGO

- 1** - ISTNIEJĄCE SCHODY DO REMONTU
- 2** - ISTNIEJĄCY OBELISK - DO REMONTU
- 3** - PRZEJŚCIE DLA PIESZYCH I ROWERÓW
- 3** ŚCIEŻKA Z NAWIERZCHNIĄ DOTYKOWĄ DLA OSOB NIEWIDZĄCYCH
- 4** - WIATA PRZYSTANKOWA
- 5** - STOJAKI NA ROWERY
- 6** - MIEJSCA INTEGRACJI- ALTANY DREWNIANE
- 7A**- MIEJSCA REKREACJI DLA DZIECI
- 7B**- MIEJSCA REKREACJI DLA DOROSŁYCH
- 8** - MIEJSCA PARKINGOWE
- 9** - ULICA
- 10**- CIĄG PIESZY
- 11**- SŁUP OGŁOSZENIOWY

RYS. NR 5-KONCEPCJA ZAGOSPODARWOWANIA CIĄG PIESZY 1:500