

UCHWAŁA NR XV/206/20
RADY MIEJSKIEJ W CHOJNICACH
z dnia 24 lutego 2020 r.

w sprawie przystąpienia do sporządzenia miejscowego planu zagospodarowania przestrzennego terenu przy ulicy Derdowskiego w Chojnicach.

Na podstawie art. 18 ust. 2 pkt 15 ustawy z dnia 8 marca 1990 r. o samorządzie gminnym (t.j. Dz.U. z 2019r. poz. 506, 1309, 1571, 1696 i 1815) oraz art. 14 ust. 1 ust. 2 i ust. 4 ustawy z dnia 27 marca 2003 r. o planowaniu i zagospodarowaniu przestrzennym (t.j. Dz.U. z 2018r. poz. 1945 oraz z 2019r. poz. 60, 235, 730, 1009, 1524, 1696, 1716 i 1815), na wniosek Burmistrza Miasta Chojnice, uchwala się, co następuje:

§ 1. Przystąpić do sporządzenia miejscowego planu zagospodarowania przestrzennego terenu przy ulicy Derdowskiego w Chojnicach.


§ 2. Integralną część uchwały stanowi załącznik do uchwały, na którym naniesiono granice terenu objętego opracowaniem planu miejscowego.

§ 3. Wykonanie uchwały powierza się Burmistrzowi Miasta Chojnice.

§ 4. Uchwała wchodzi w życie z dniem podjęcia.

Przewodniczący
Rady Miejskiej

Antoni Szlanga

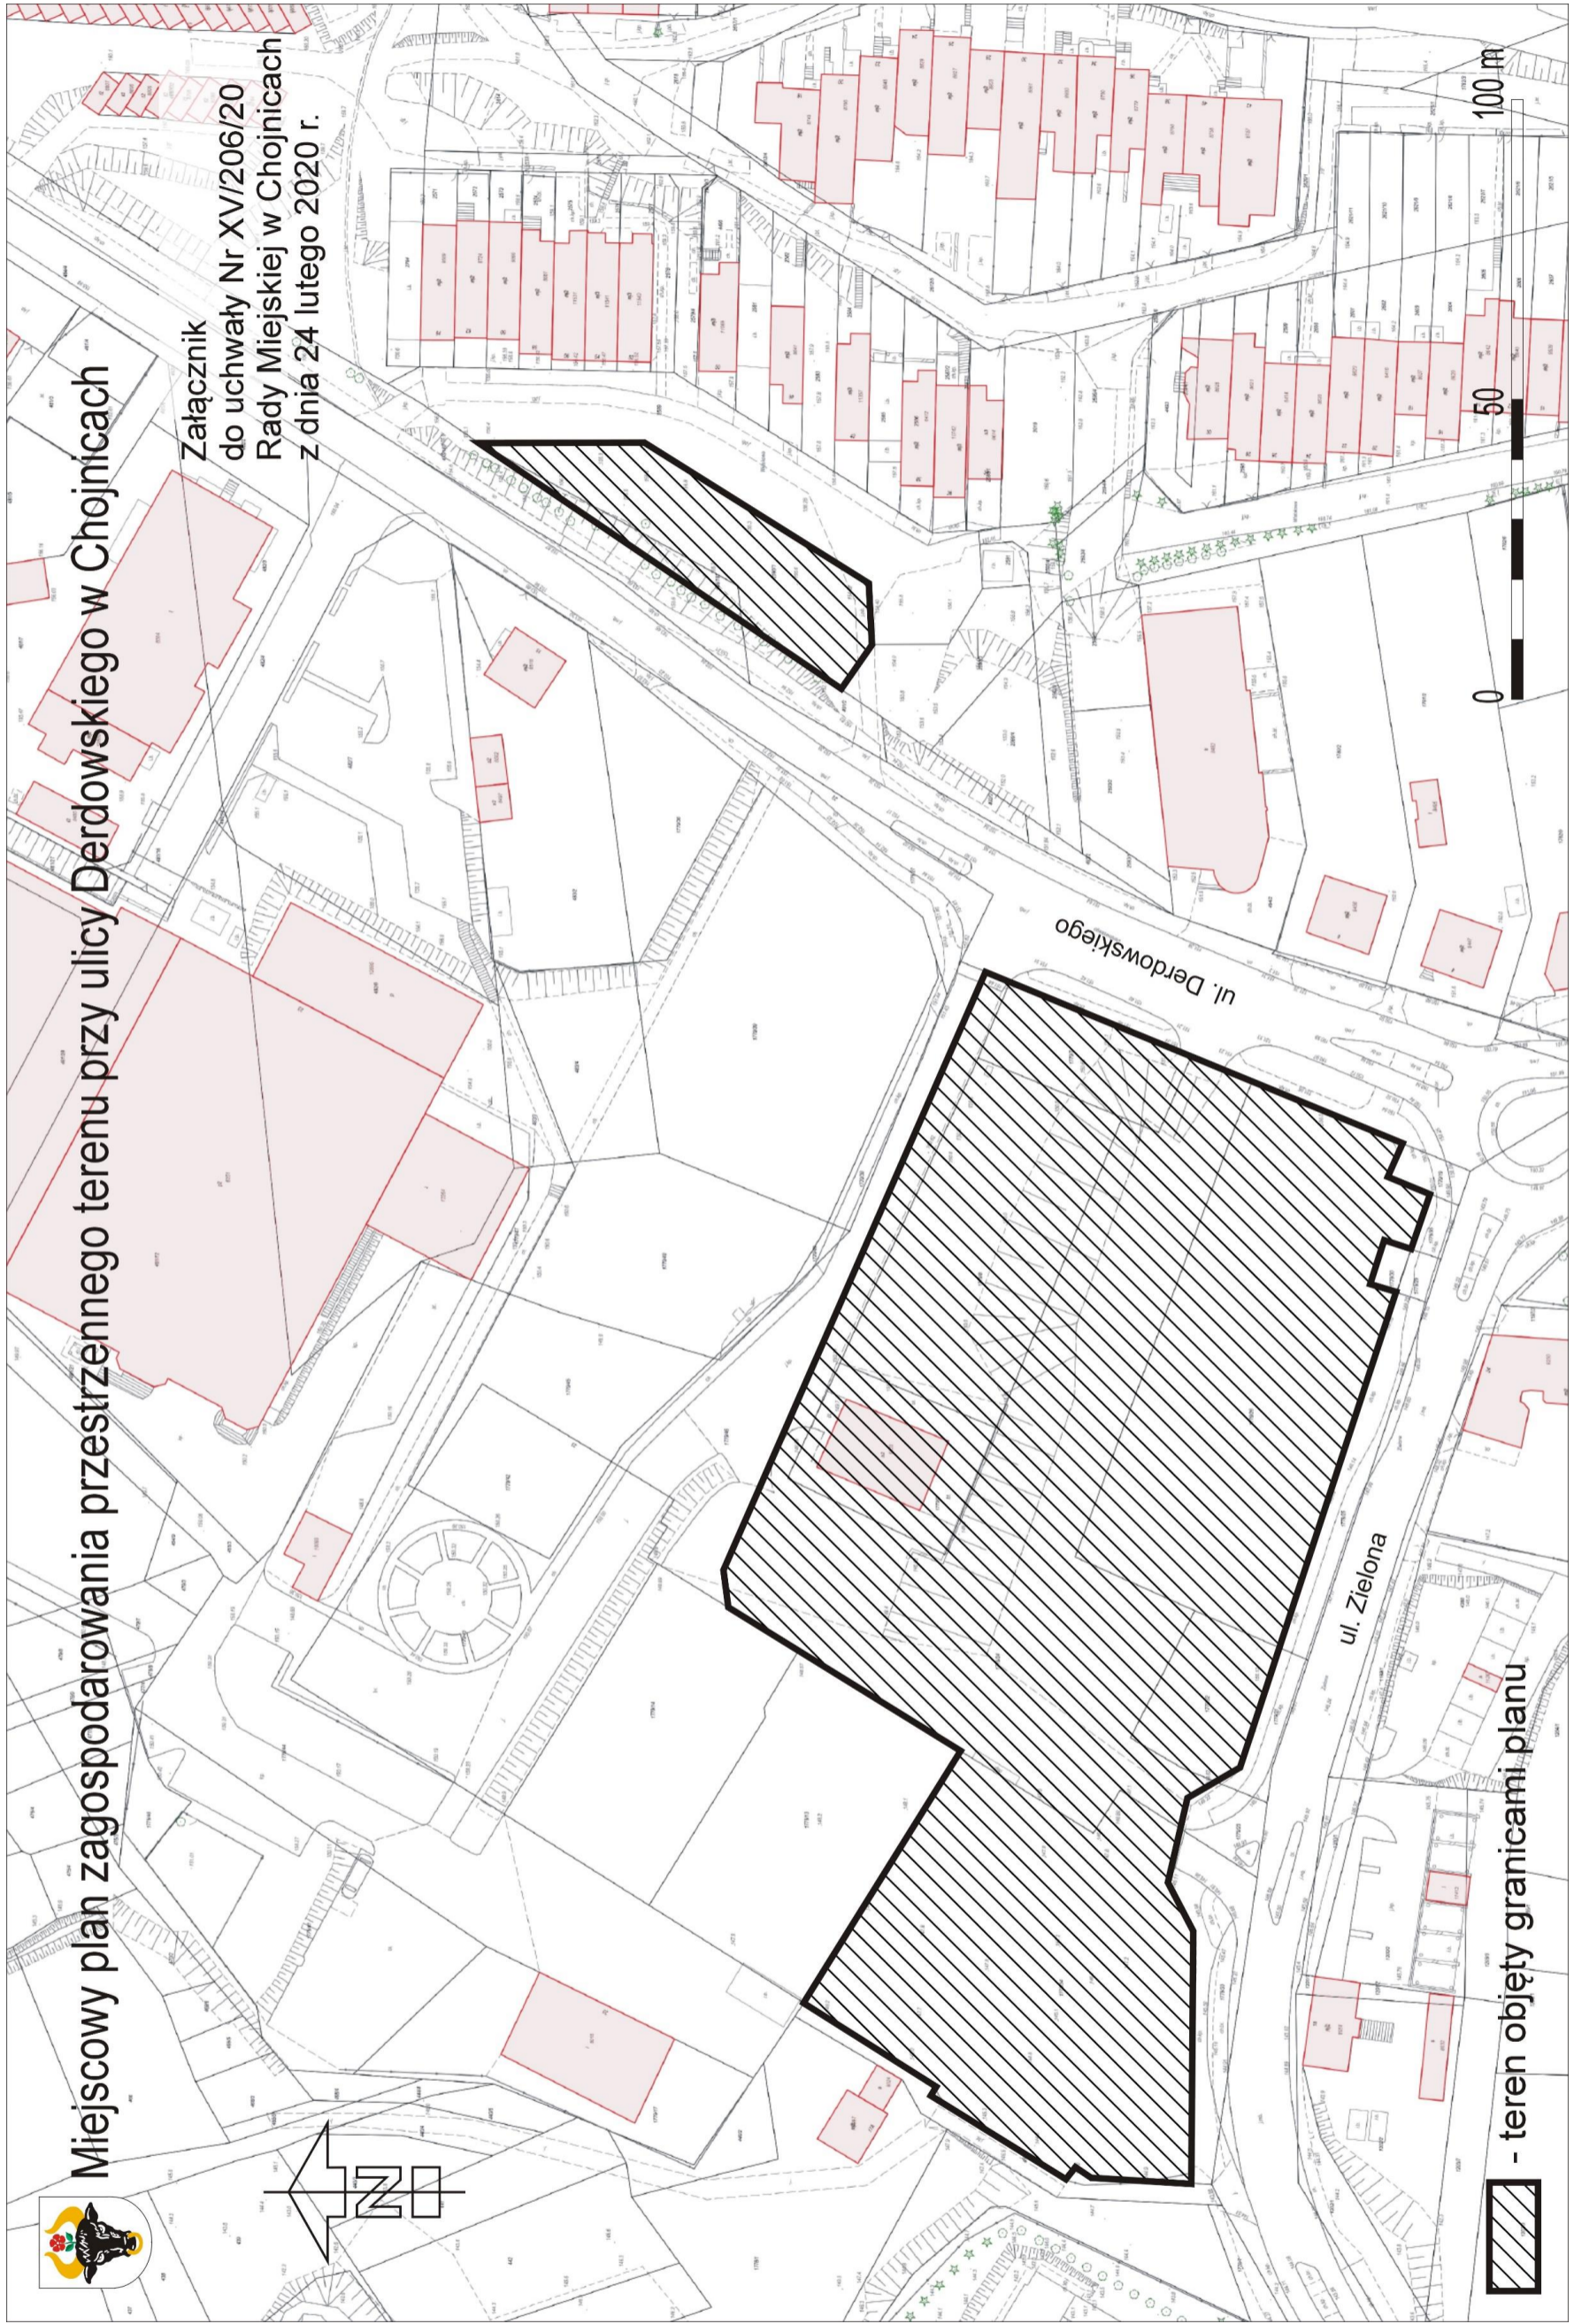

Miejscowy plan zagospodarowania przestrzennego terenu przy ulicy Derdowskiego w Chojnicach

Załącznik
do uchwały Nr XVI/206/20
Rady Miejskiej w Chojnicach
z dnia 24 lutego 2020 r.

 - teren objęty granicami planu