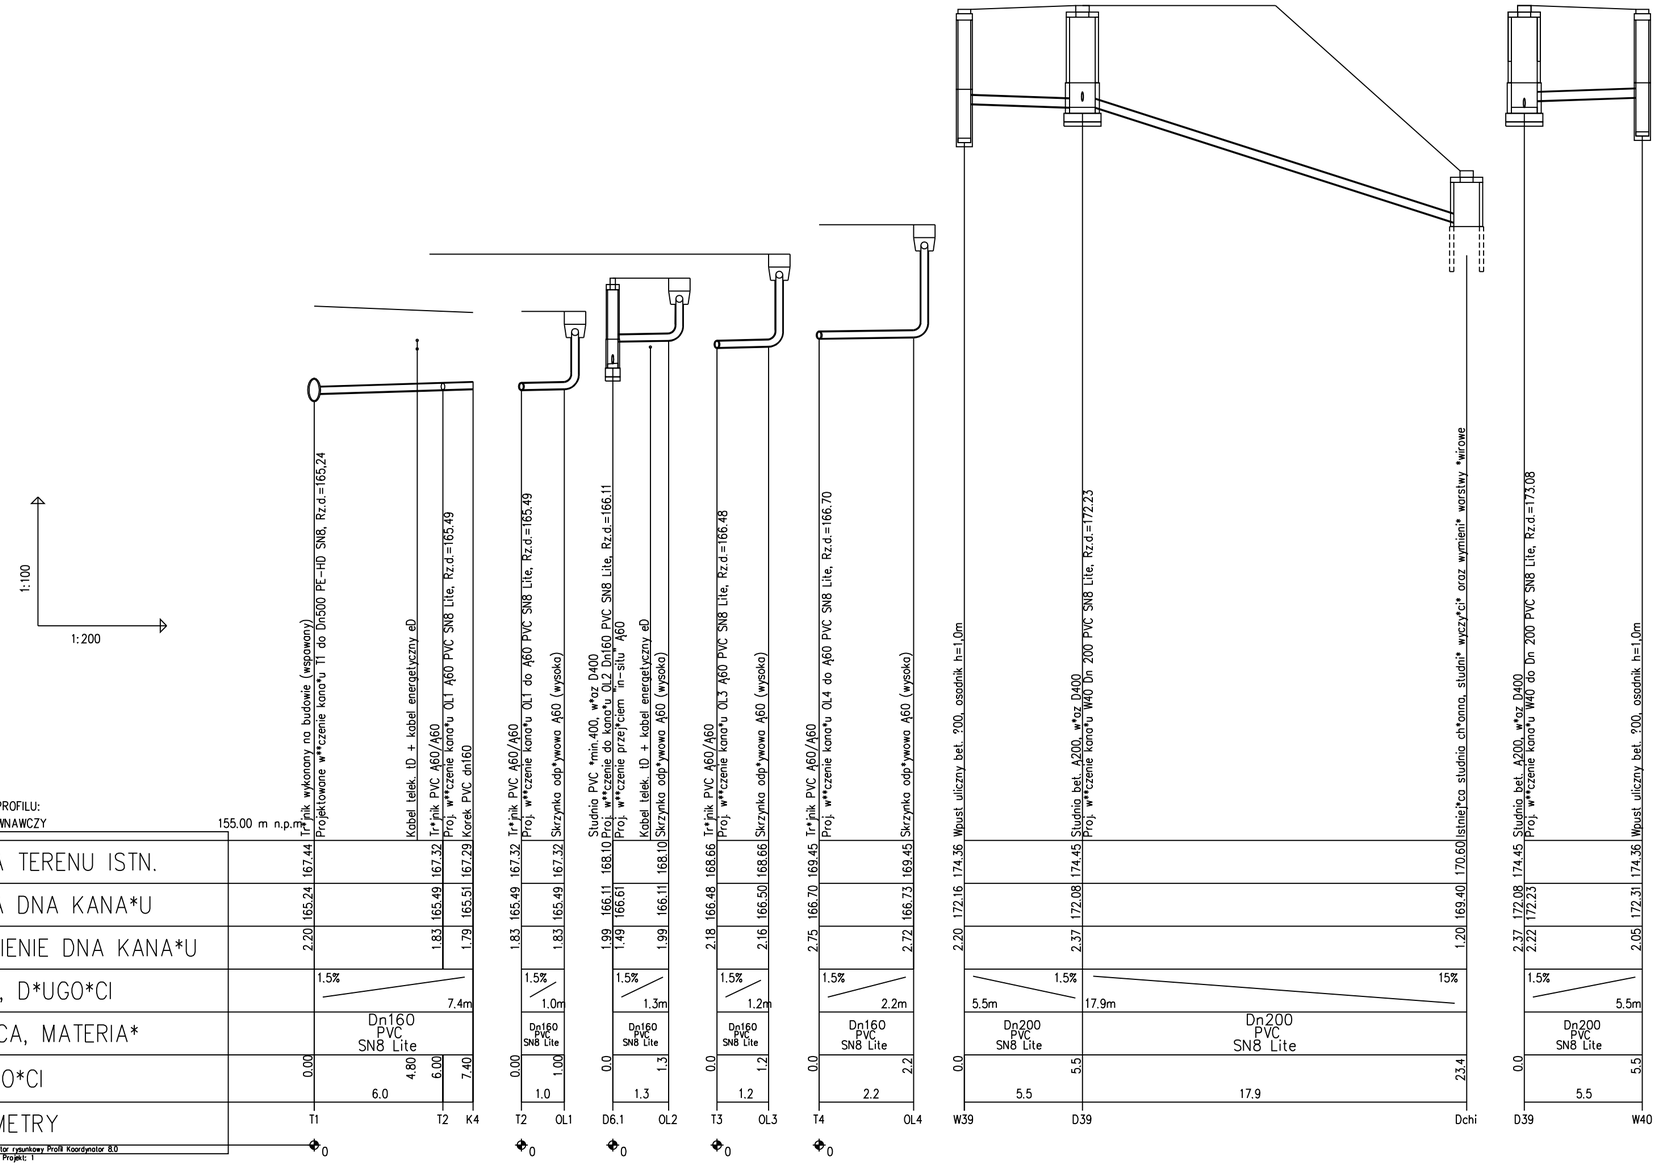

Prawa autorskie tego rysunku są własnością Tebodin Poland Sp. z o.o. Bez odpowiedniej zgody nie może być on wykorzystywany lub reprodukowany.
Copyrights of this drawing are property of Tebodin Poland Sp. z o.o. Reproduction or use of this drawing without proper permission is forbidden.

Jednostka projektowa/Designer
Tebodin Poland Sp. z o.o.
Al. Jerozolimskie 134, 02-305 Warszawa
+48 22 33 44 100 tel., +48 22 33 44 300 fax
info@tebodin.pl, www.tebodin.pl

Inwestor/Investor
GMINA MIEJSKA CHOJNICE
ul. Stary Rynek 1, 89-600 Chojnice
+48 52 397 18 00 tel., +48 52 397 21 94 fax

Zamawiający/Client
POWIAT CHOJNICKI
Ul. 31 Stycznia 56
89-600 Chojnice

Inwestycja/project
"Modernizacja bytej drogi krajowej nr 22"
Przebudowa ul. Gdańskiej od ul. Tucholskiej do wiaduktów nad linią kolejową

adres inwestycji/project address
ul. Gdańska, Chojnice
gmina Chojnice, powiat chojnicki, województwo pomorskie

obiekt/object
ul. Gdańska (w granicach miasta Chojnice) – układ drogowy

tytuł/title:
PROFIL PODŁUŻNY KANALIZACJI DESZCZOWEJ

projektował/designed by mgr inż. Tadeusz Nowakowski	AN 8348/152/84 POM/IS/3475/01	30.11.2015		faza projektu/design phase PROJEKT BUDOWLANO-WYKONAWCZY
opracował/drawn by mgr. inż. Łukasz Szczurowski		30.11.2015		
opracował/drawn by mgr. inż. Małgorzata Szczurowska		30.11.2015		specjalność/discipline SANITARNA
sprawdził/verified by inż. Stefan Majchrowski	UAN-IVB346/15/87 POM/IS/2922/01	30.11.2015		
imię i nazwisko/name	nr uprw./licencja no.	data/date	podpis/sign.	numer rysunku/drawing number 10
biuro/office Poznań	nr proj./order no. 20125298.00	skala/scale 1:100/500	format 297x600	str./sh. z/of rew./rev.