


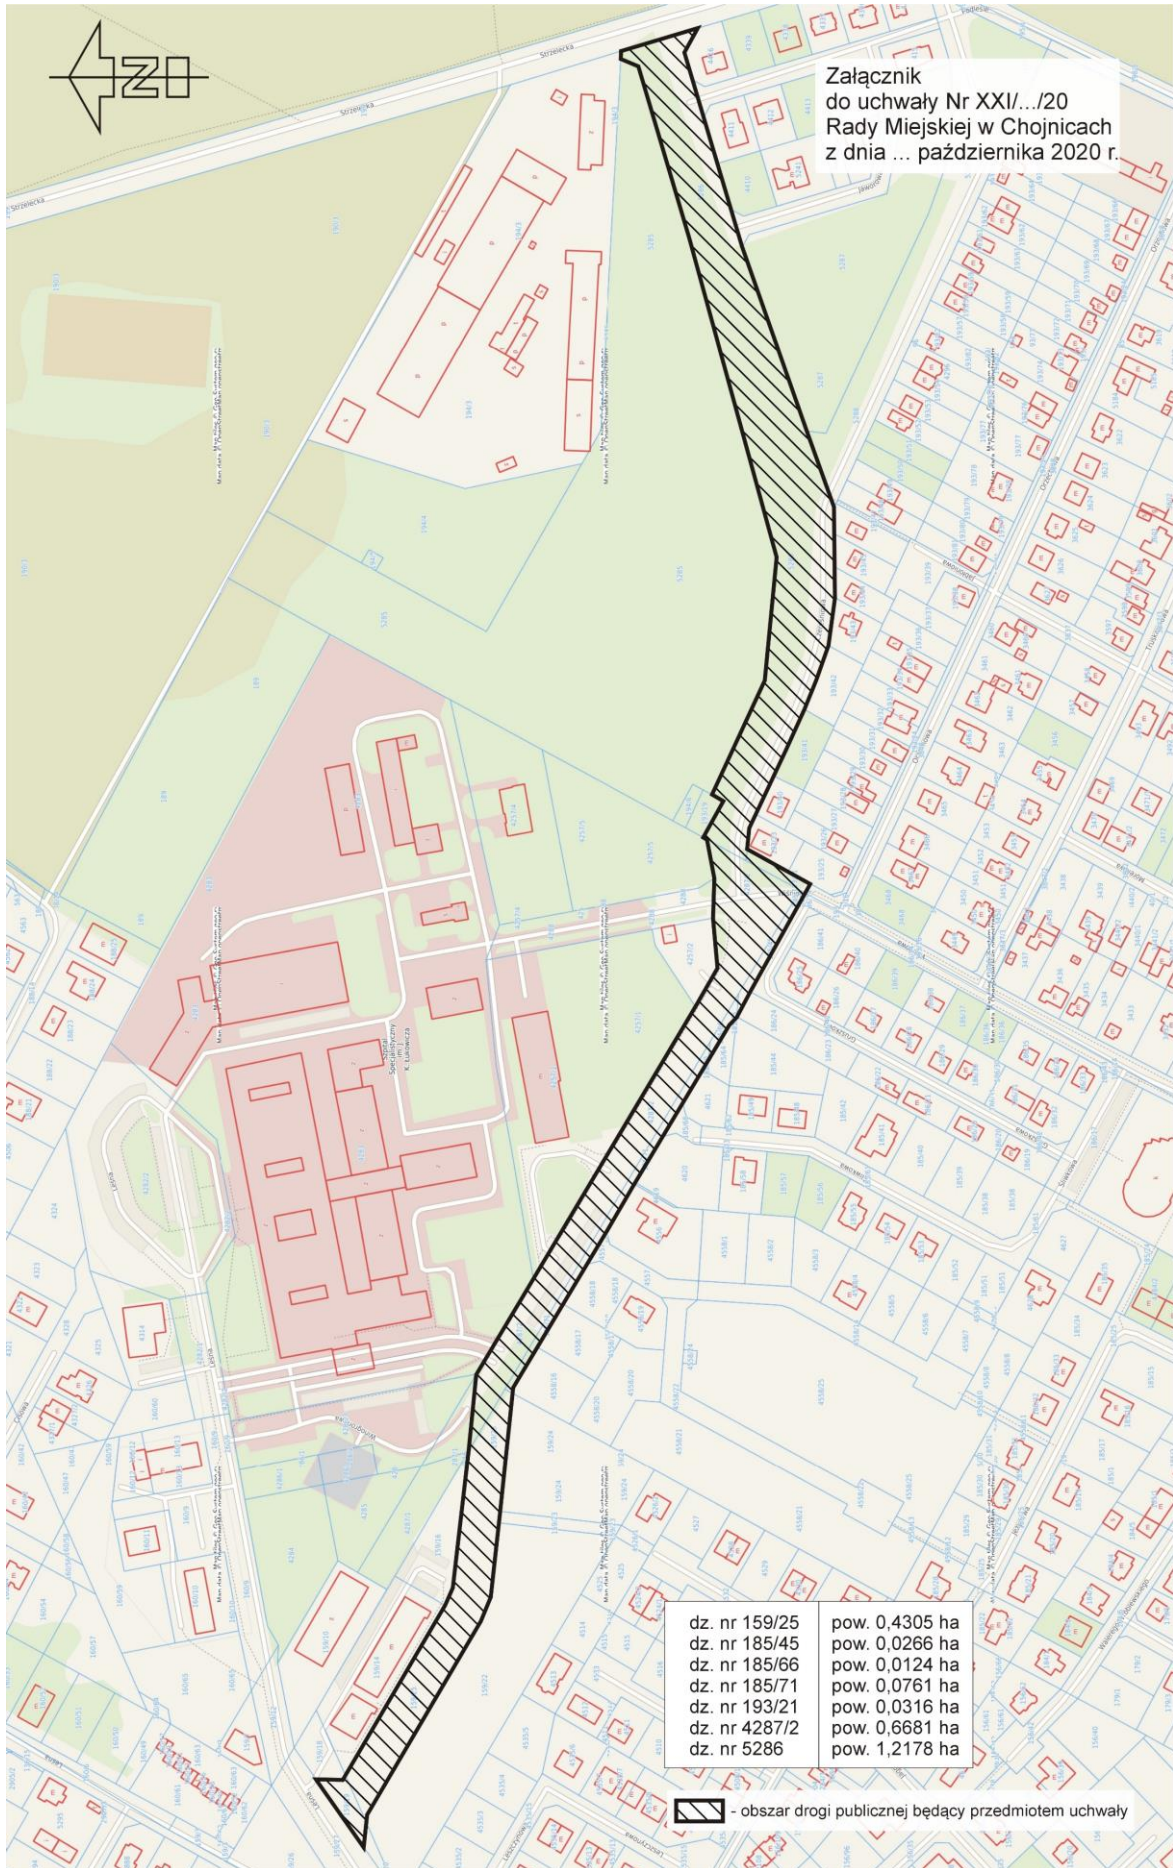


Załącznik
do uchwały Nr XXI.../20
Rady Miejskiej w Chojnicach
z dnia ... października 2020 r.



dz. nr 159/25	pow. 0,4305 ha
dz. nr 185/45	pow. 0,0266 ha
dz. nr 185/66	pow. 0,0124 ha
dz. nr 185/71	pow. 0,0761 ha
dz. nr 193/21	pow. 0,0316 ha
dz. nr 4287/2	pow. 0,6681 ha
dz. nr 5286	pow. 1,2178 ha

 - obszar drogi publicznej będący przedmiotem uchwały