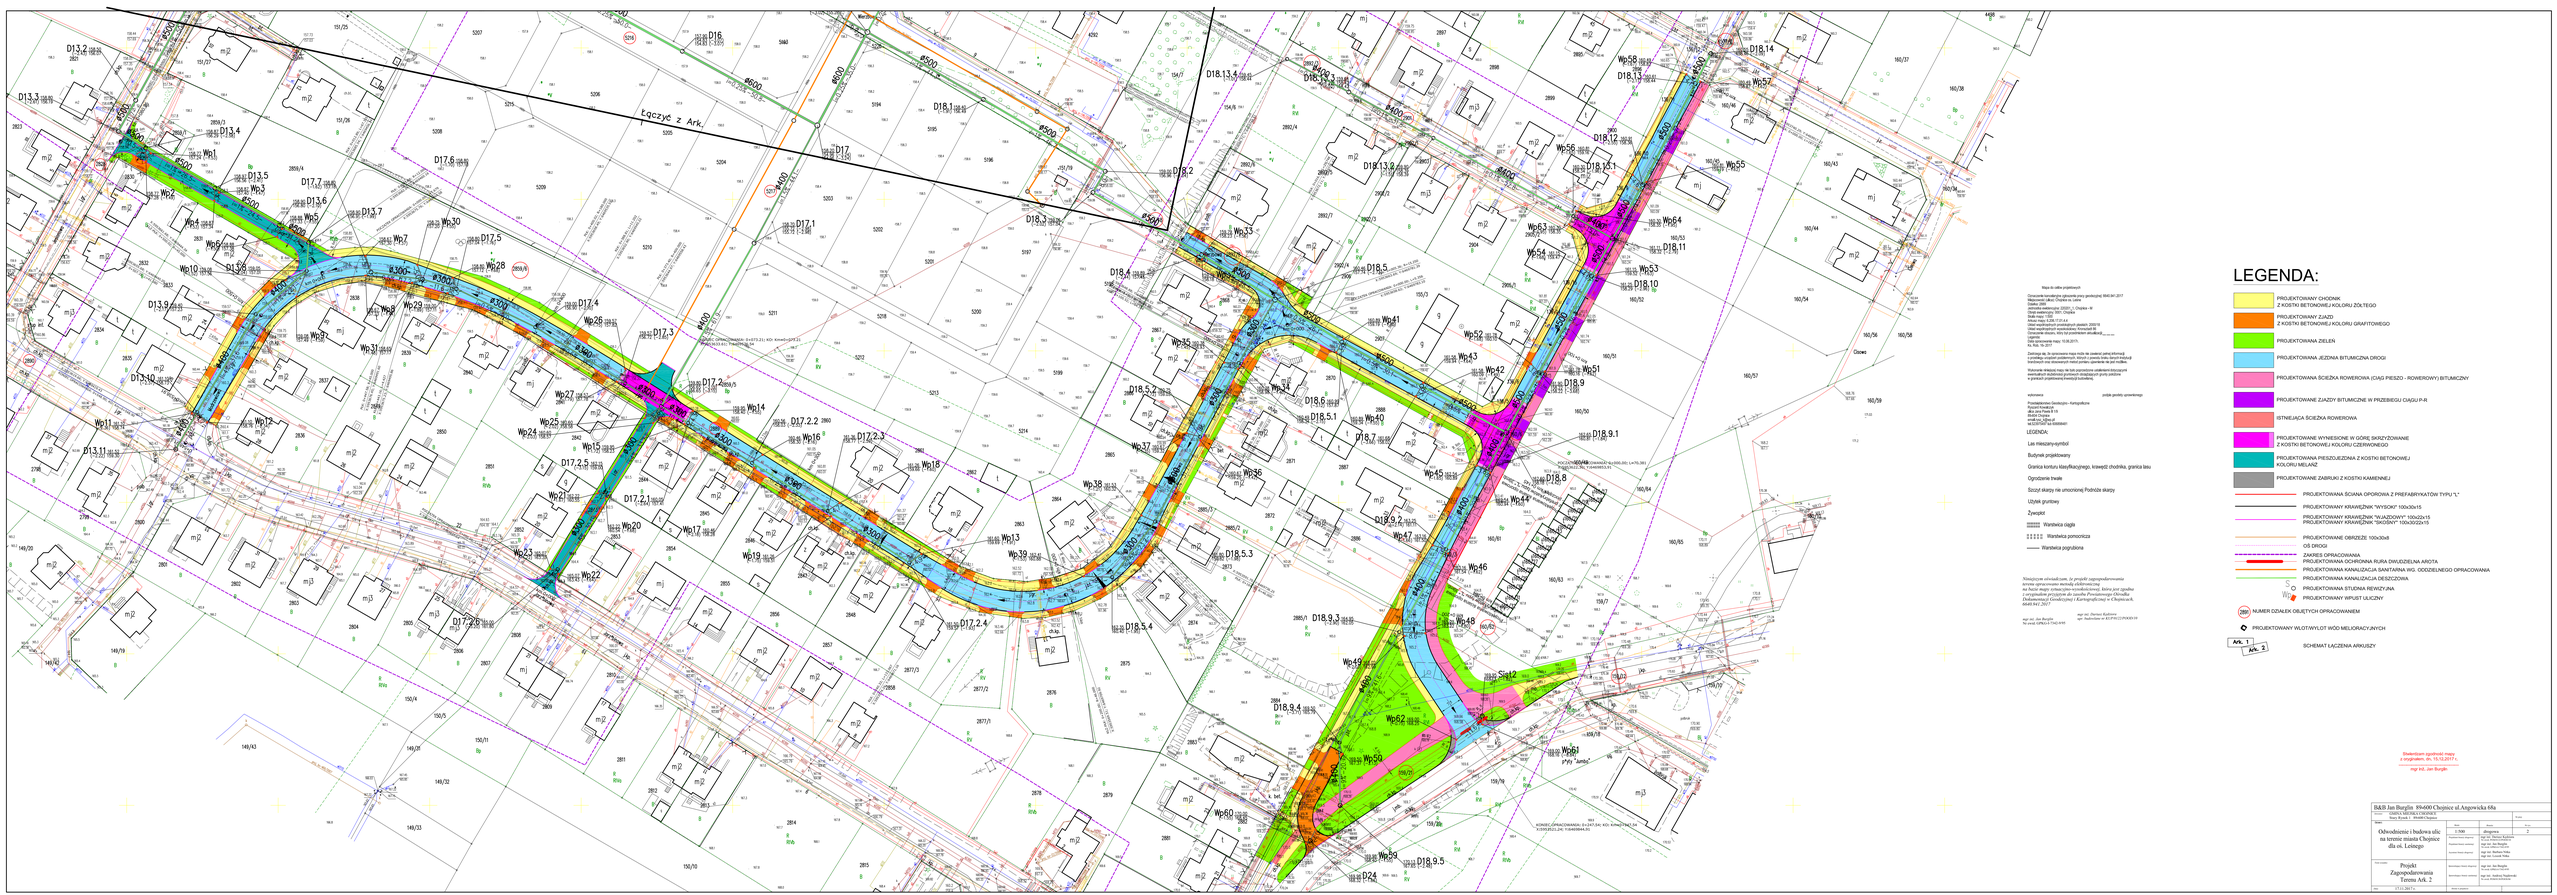
Łączyć z Ark.
Wp1
Wp2
Wp3
Wp4
Wp5
Wp6
Wp7
Wp8
Wp9
Wp10
Wp11
Wp12
Wp13
Wp14
Wp15
Wp16
Wp17
Wp18
Wp19
Wp20
Wp21
Wp22
Wp23
Wp24
Wp25
Wp26
Wp27
Wp28
Wp29
Wp30
Wp31
Wp32
Wp33
Wp34
Wp35
Wp36
Wp37
Wp38
Wp39
Wp40
Wp41
Wp42
Wp43
Wp44
Wp45
Wp46
Wp47
Wp48
Wp49
Wp50
Wp51
Wp52
Wp53
Wp54
Wp55
Wp56
Wp57
Wp58
Wp59
Wp60
Wp61
Wp62
Wp63
Wp64
Wp619
Cs12
Cs13
Cs14
Cs15
Cs16
Cs17
Cs18
Cs19
Cs20
Cs21
Cs22
Cs23
Cs24
Cs25
Cs26
Cs27
Cs28
Cs29
Cs30
Cs31
Cs32
Cs33
Cs34
Cs35
Cs36
Cs37
Cs38
Cs39
Cs40
Cs41
Cs42
Cs43
Cs44
Cs45
Cs46
Cs47
Cs48
Cs49
Cs50
Cs51