

Uchwała Nr XVI/204/08
Rady Miejskiej w Chojnicach
z dnia 17 marca 2008r.

w sprawie przystąpienia do sporządzenia miejscowego planu zagospodarowania przestrzennego terenu usług w tym kultury, handlu, gastronomii i oświaty oraz zieleni przy ulicach Swaróżyca i Gdańskiej w Chojnicach.

Na podstawie art. 18 ust. 2 pkt 15 ustawy z dnia 8 marca 1990r. o samorządzie gminnym (tekst jednolity: Dz.U. z 2001r. Nr 142, poz. 1591, z 2002r. Nr 23, poz. 220, Nr 62, poz. 558, Nr 113, poz. 984, Nr 214, poz. 1806, Nr 153, poz. 1271, z 2003r. Nr 80, poz. 717 i Nr 162, poz. 1568, z 2004r. Nr 102, poz. 1055, Nr 116, poz. 1203 i Nr 167, poz. 1759, z 2005r. Nr 172, poz. 1441 i Nr 175, poz. 1457, z 2006r. Nr 17, poz. 128 i Nr 181, poz. 1337 oraz z 2007r. Nr 48, poz. 327, Nr 138, poz. 974 i Nr 173, poz. 1218) oraz art. 14 ust. 1, 2 i 4 ustawy z dnia 27 marca 2003 r. o planowaniu i zagospodarowaniu przestrzennym (Dz.U. Nr 80, poz. 717, z 2004r. Nr 6, poz. 41 i Nr 141, poz. 1492, z 2005r. Nr 113, poz. 954 i Nr 130, poz. 1087, z 2006r. Nr 45, poz. 319 i Nr 225, poz. 1635 oraz z 2007r. Nr 127, poz. 880)

uchwała się, co następuje:

- § 1. Przystąpić do sporządzenia miejscowego planu zagospodarowania przestrzennego terenu usług w tym kultury, handlu, gastronomii i oświaty oraz zieleni przy ulicach Swaróżyca i Gdańskiej w Chojnicach.
- § 2. Integralną część uchwały stanowi załącznik do uchwały, na którym naniesiono granice terenu objętego opracowaniem planu miejscowego.
- § 3. W planie miejscowym należy określić obowiązkowo wymagania art. 15 ust. 2 ustawy o planowaniu i zagospodarowaniu przestrzennym.
- § 4. W planie miejscowym należy określić w zależności od potrzeb wymagania art. 15 ust. 3 ustawy o planowaniu i zagospodarowaniu przestrzennym.
- § 5. Dopuszczyć możliwość budowy obiektu handlowego, o którym mowa w art. 15 ust. 3 pkt. 4 ustawy o planowaniu i zagospodarowaniu przestrzennym, którego powierzchnia sprzedaży będzie wynosiła ponad 2000 m².
- § 6. Wykonanie uchwały powierzyć Burmistrzowi Miasta Chojnice.
- § 7. Uchwała wchodzi w życie z dniem podjęcia.




Przewodniczący
Rady Miejskiej

Mirosław Janowski

Miejscowy plan zagospodarowania przestrzennego terenu usług w tym kultury, handlu, gastronomii i oświaty oraz zieleni przy ulicach Swarżycza i Gdańskiej w Chojnicach

Załącznik
do uchwały Nr XVI/204/08
Rady Miejskiej w Chojnicach
z dnia 17 marca 2008 r.

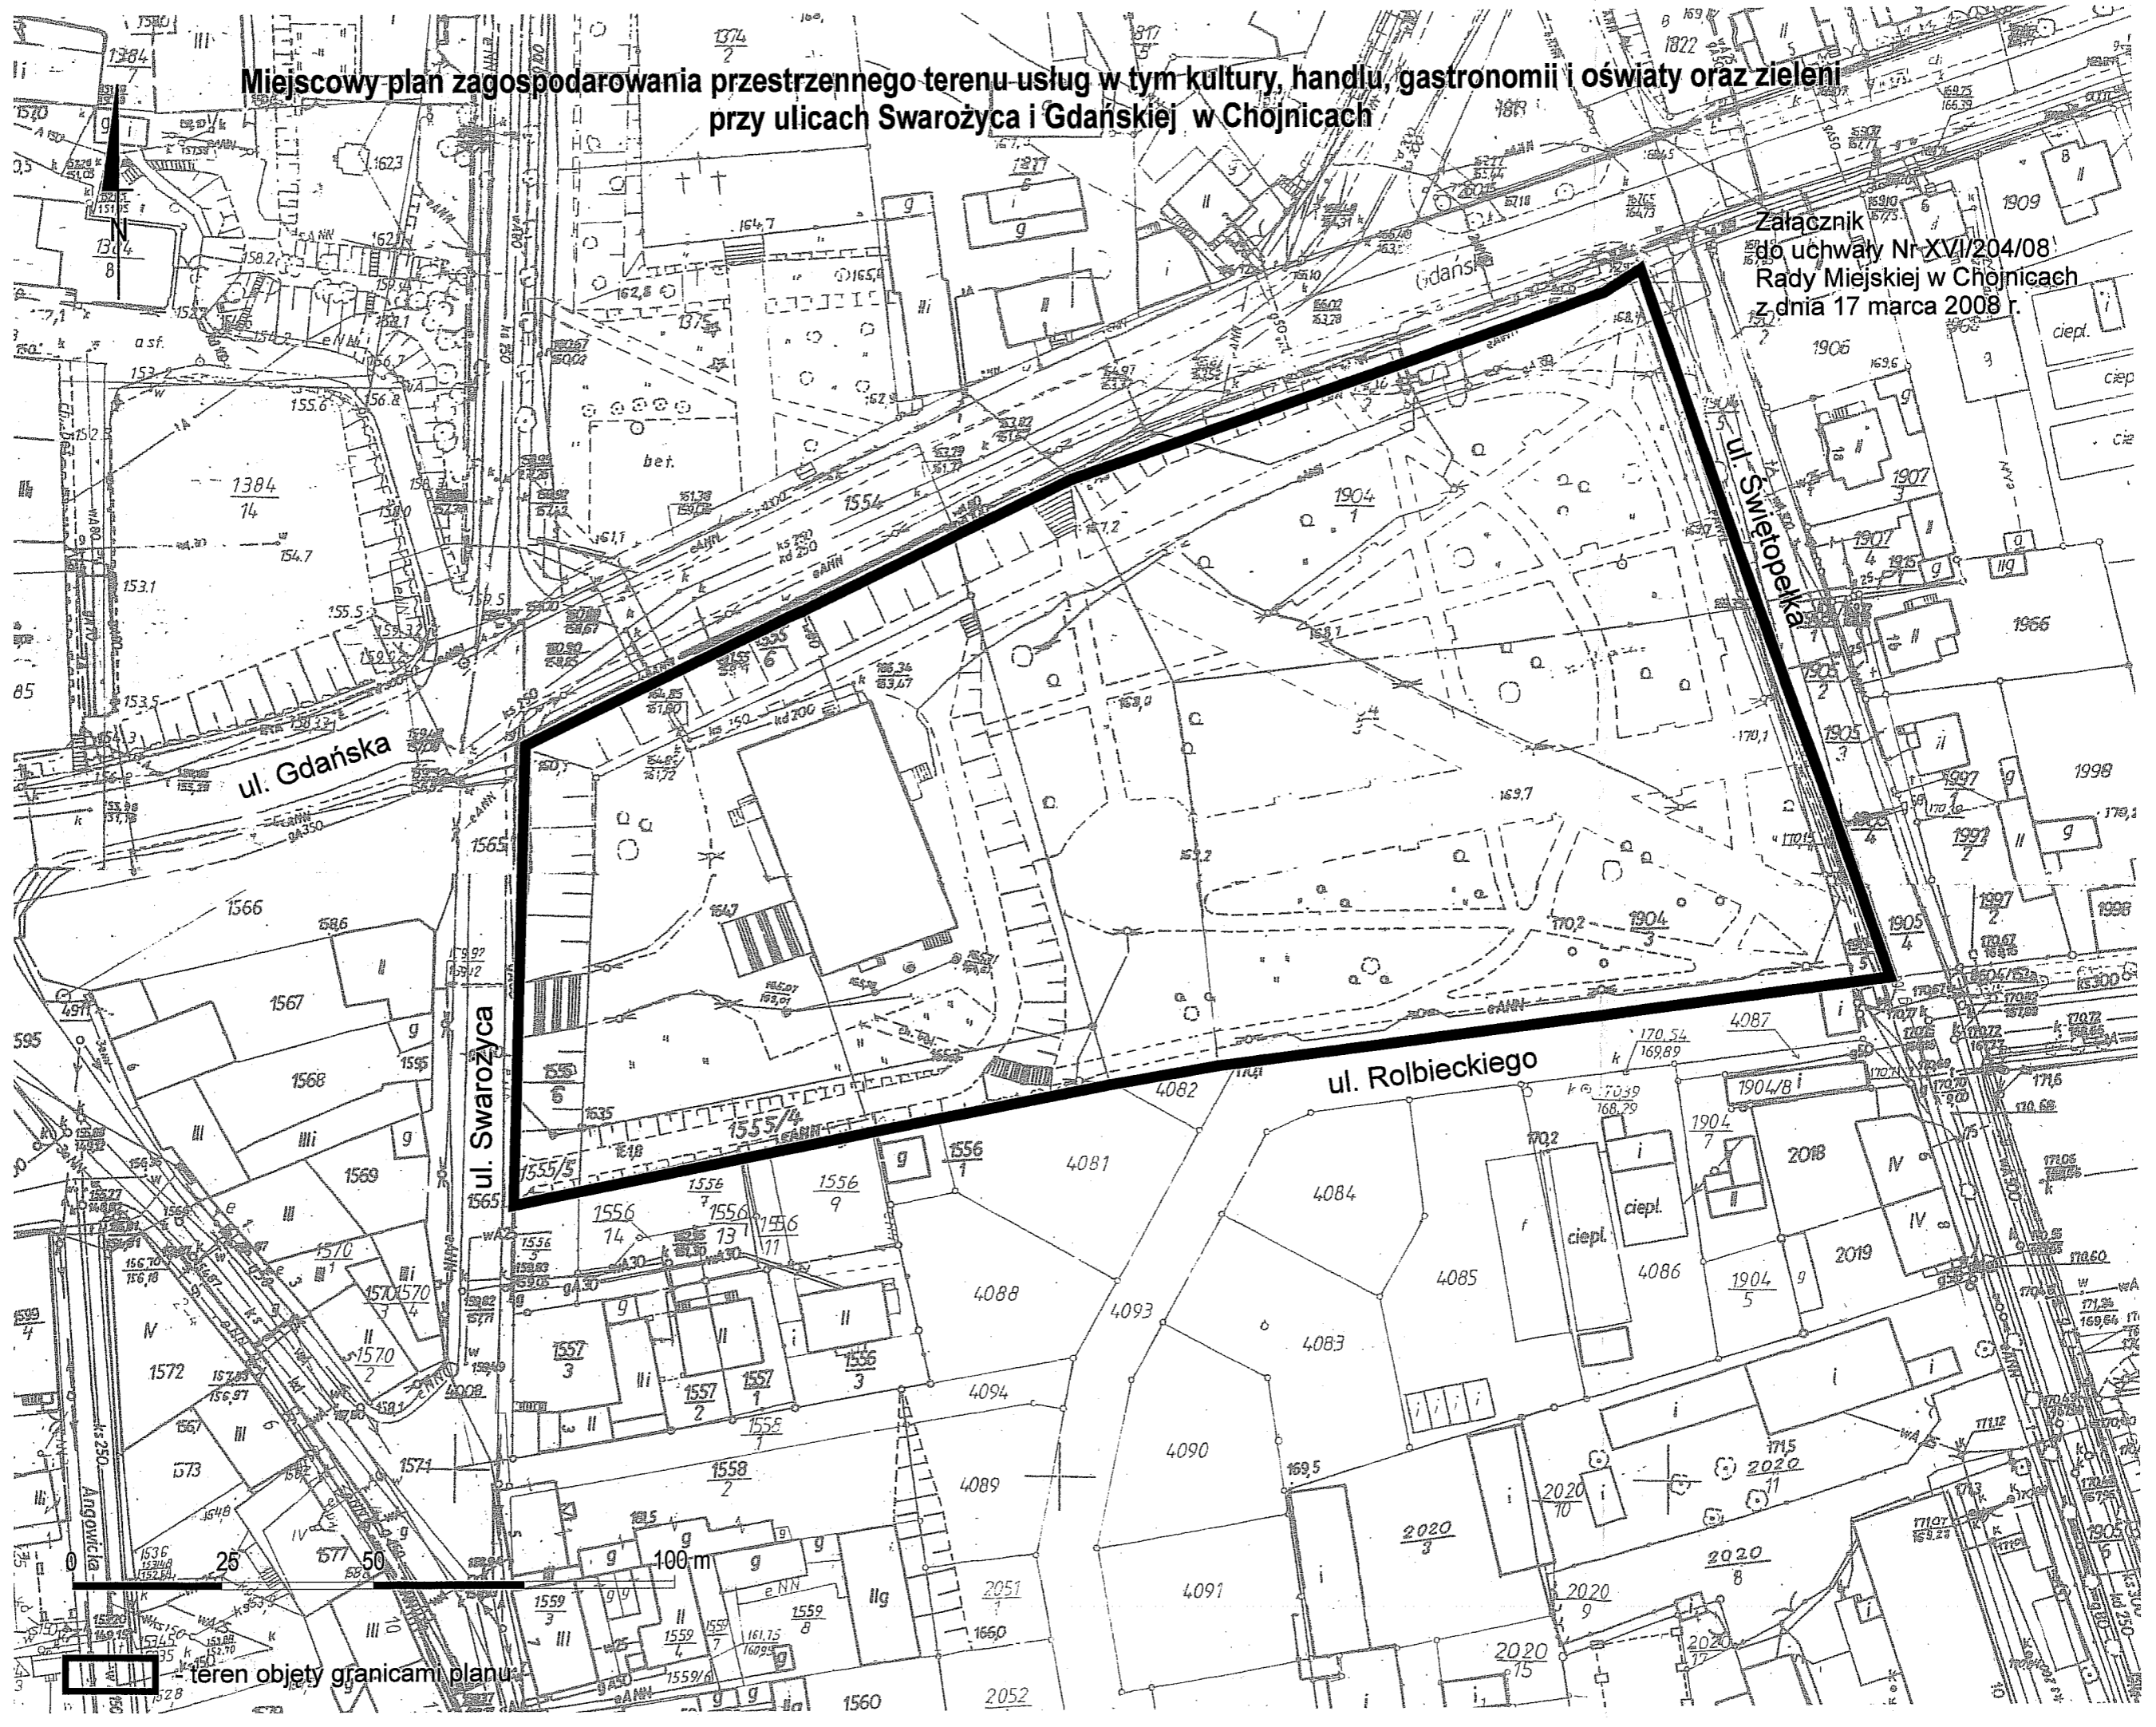

Przewodniczący
Rady Miejskiej
Mirosław Janowski

teren objęty granicami planu