

Uchwała Nr XXVIII/340/09

Rady Miejskiej w Chojnicach

z dnia 6 kwietnia 2009r.

zmieniająca uchwałę Nr XVI/204/08 Rady Miejskiej w Chojnicach z dnia 17 marca 2008 r. o przystąpieniu do sporządzenia miejscowego planu zagospodarowania przestrzennego terenu usług w tym kultury, handlu, gastronomii i oświaty oraz zieleni przy ulicach Swarożyca i Gdańskiej w Chojnicach.

Na podstawie art. 18 ust. 2 pkt. 15 ustawy z dnia 8 marca 1990r. o samorządzie gminnym (tekst jednolity: Dz.U. z 2001r. Nr 142, poz. 1591; z 2002r. Nr 23, poz. 220, Nr 62, poz. 558, Nr 113, poz. 984, Nr 214, poz. 1806, Nr 153, poz. 1271; z 2003r. Nr 80, poz. 717 i Nr 162, poz. 1568; z 2004r. Nr 102, poz. 1055, Nr 116, poz. 1203 i Nr 167, poz. 1759; z 2005r. Nr 172, poz. 1441 i Nr 175, poz. 1457; z 2006r. Nr 17, poz. 128 i Nr 181, poz. 1337; z 2007r. Nr 48, poz. 327, Nr 138, poz. 974 i Nr 173, poz. 1218 oraz z 2008r. Nr 180, poz. 1111 i Nr 223, poz. 1458) oraz art. 14 ust. 1, 2 i 4 ustawy z dnia 27 marca 2003r. o planowaniu i zagospodarowaniu przestrzennym (Dz.U. Nr 80, poz. 717; z 2004r. Nr 6, poz. 41 i Nr 141, poz. 1492; z 2005r. Nr 113, poz. 954 i Nr 130, poz. 1087; z 2006r. Nr 45, poz. 319 i Nr 225, poz. 1635; z 2007r. Nr 127, poz. 880 oraz z 2008r. Nr 123, poz. 803, Nr 199, poz. 1227, Nr 201, poz. 1237 i Nr 220, poz. 1413)

uchwała się, co następuje:

- § 1. Załącznik do uchwały Nr XVI/204/08 Rady Miejskiej w Chojnicach z dnia 17 marca 2008 r. o przystąpieniu do sporządzenia miejscowego planu zagospodarowania przestrzennego terenu usług w tym kultury, handlu, gastronomii i oświaty oraz zieleni przy ulicach Swarożyca i Gdańskiej w Chojnicach otrzymuje brzmienie załącznika do niniejszej uchwały.
- § 2. Wykonanie uchwały powierza się Burmistrzowi Miasta Chojnice.
- § 3. Uchwała wchodzi w życie z dniem podjęcia.




Przewodniczący
Rady Miejskiej

Mirosław Janowski



Miejscowy plan zagospodarowania przestrzennego terenu usług w tym kultury, handlu, gastronomii i oświaty oraz zieleni przy ulicach Swarozycia i Gdańskiej w Chojnicach

Załącznik
do uchwały Nr XXVII/340/09
Rady Miejskiej w Chojnicach
z dnia 06 kwietnia 2009 r.

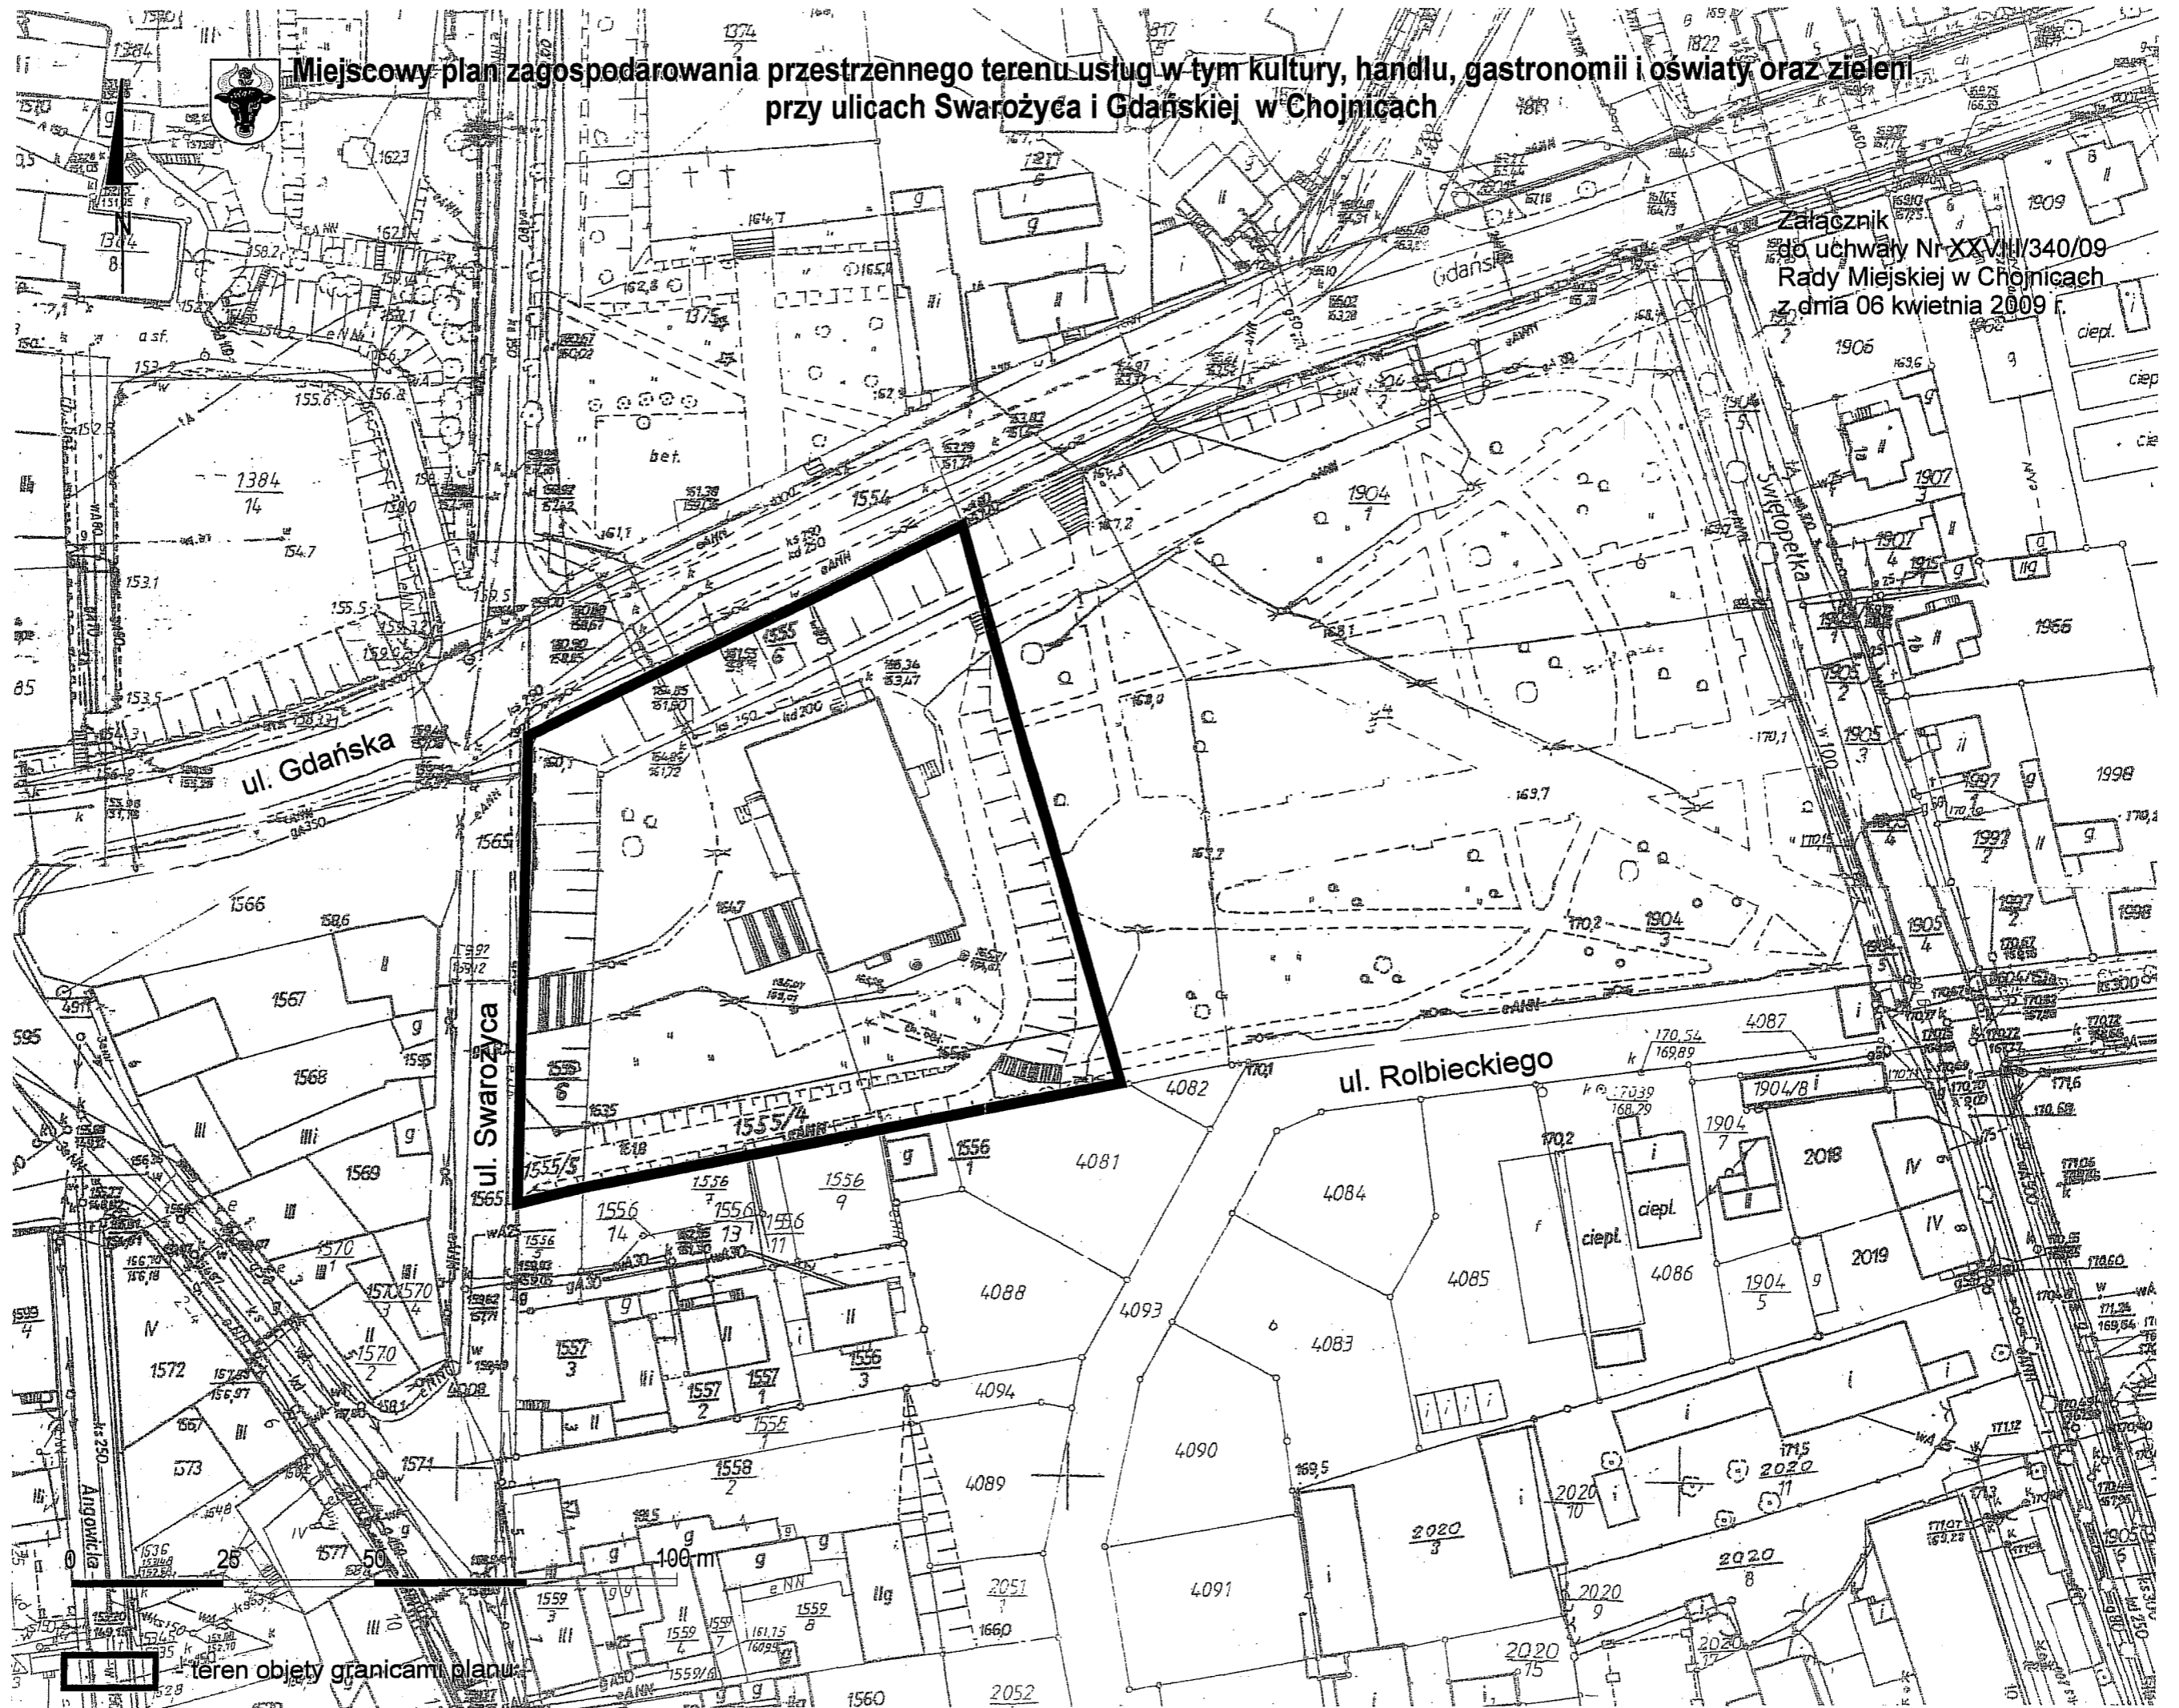

Przewodniczący
Rady Miejskiej

Mirosław Janowski

teren objęty granicami planu