

UCHWAŁA NR XLIII/500/10
RADY MIEJSKIEJ W CHOJNICACH
z dnia 26 października 2010r.

**w sprawie przystąpienia do sporządzenia miejscowego planu zagospodarowania
przestrzennego przy ulicach Zakładowej, Przemysłowej, Lichnowskiej,
Towarowej oraz Tucholskiej w Chojnicach.**

Na podstawie art. 18 ust. 2 pkt. 15 ustawy z dnia 8 marca 1990 r. o samorządzie gminnym (tekst jednolity: Dz.U. z 2001r. Nr 142, poz. 1591; z 2002r. Nr 23, poz. 220, Nr 62, poz. 558, Nr 113, poz. 984, Nr 214, poz. 1806, Nr 153, poz. 1271; z 2003r. Nr 80, poz. 717 i Nr 162, poz. 1568; z 2004r. Nr 102, poz. 1055, Nr 116, poz. 1203 i Nr 167, poz. 1759; z 2005r. Nr 172, poz. 1441 i Nr 175, poz. 1457; z 2006r. Nr 17, poz. 128 i Nr 181, poz. 1337; z 2007r. Nr 48, poz. 327, Nr 138, poz. 974 i Nr 173, poz. 1218; z 2008r. Nr 180, poz. 1111 i Nr 223, poz. 1458; z 2009r. Nr 52, poz. 420 i Nr 157, poz. 1241 oraz z 2010r. Nr 28, poz. 142 i 146 i Nr 106, poz. 675) oraz art. 14 ust. 1, 2 i 4 ustawy z dnia 27 marca 2003 r. o planowaniu i zagospodarowaniu przestrzennym (Dz.U. Nr 80, poz. 717; z 2004r. Nr 6, poz. 41 i Nr 141, poz. 1492; z 2005r. Nr 113, poz. 954 i Nr 130, poz. 1087; z 2006r. Nr 45, poz. 319 i Nr 225, poz. 1635; z 2007r. Nr 127, poz. 880; z 2008r. Nr 123, poz. 803, Nr 199, poz. 1227, Nr 201, poz. 1237 i Nr 220, poz. 1413 oraz z 2010r. Nr 24, poz. 124; Nr 75, poz. 474, Nr 106, poz. 675, Nr 119, poz. 804, Nr 130, poz. 871, Nr 149, poz. 996 i Nr 155, poz. 1043) uchwała się, co następuje:

§ 1. Przystąpić do sporządzenia miejscowego planu zagospodarowania przestrzennego przy ulicach Zakładowej, Przemysłowej, Lichnowskiej, Towarowej oraz Tucholskiej w Chojnicach.

§ 2. Integralną część uchwały stanowi załącznik do uchwały, na którym naniesiono granice terenu objętego opracowaniem planu miejscowego.

§ 3. W planie miejscowym należy określić obowiązkowo wymagania art. 15 ust. 2 ustawy o planowaniu i zagospodarowaniu przestrzennym.

§ 4. W planie miejscowym należy określić w zależności od potrzeb wymagania art. 15 ust. 3 ustawy o planowaniu i zagospodarowaniu przestrzennym.


§ 5. Wykonanie uchwały powierzyć Burmistrzowi Miasta Chojnice.

§ 6. Uchwała wchodzi w życie z dniem podjęcia.




Przewodniczący
Rady Miejskiej

Miróslaw Janowski

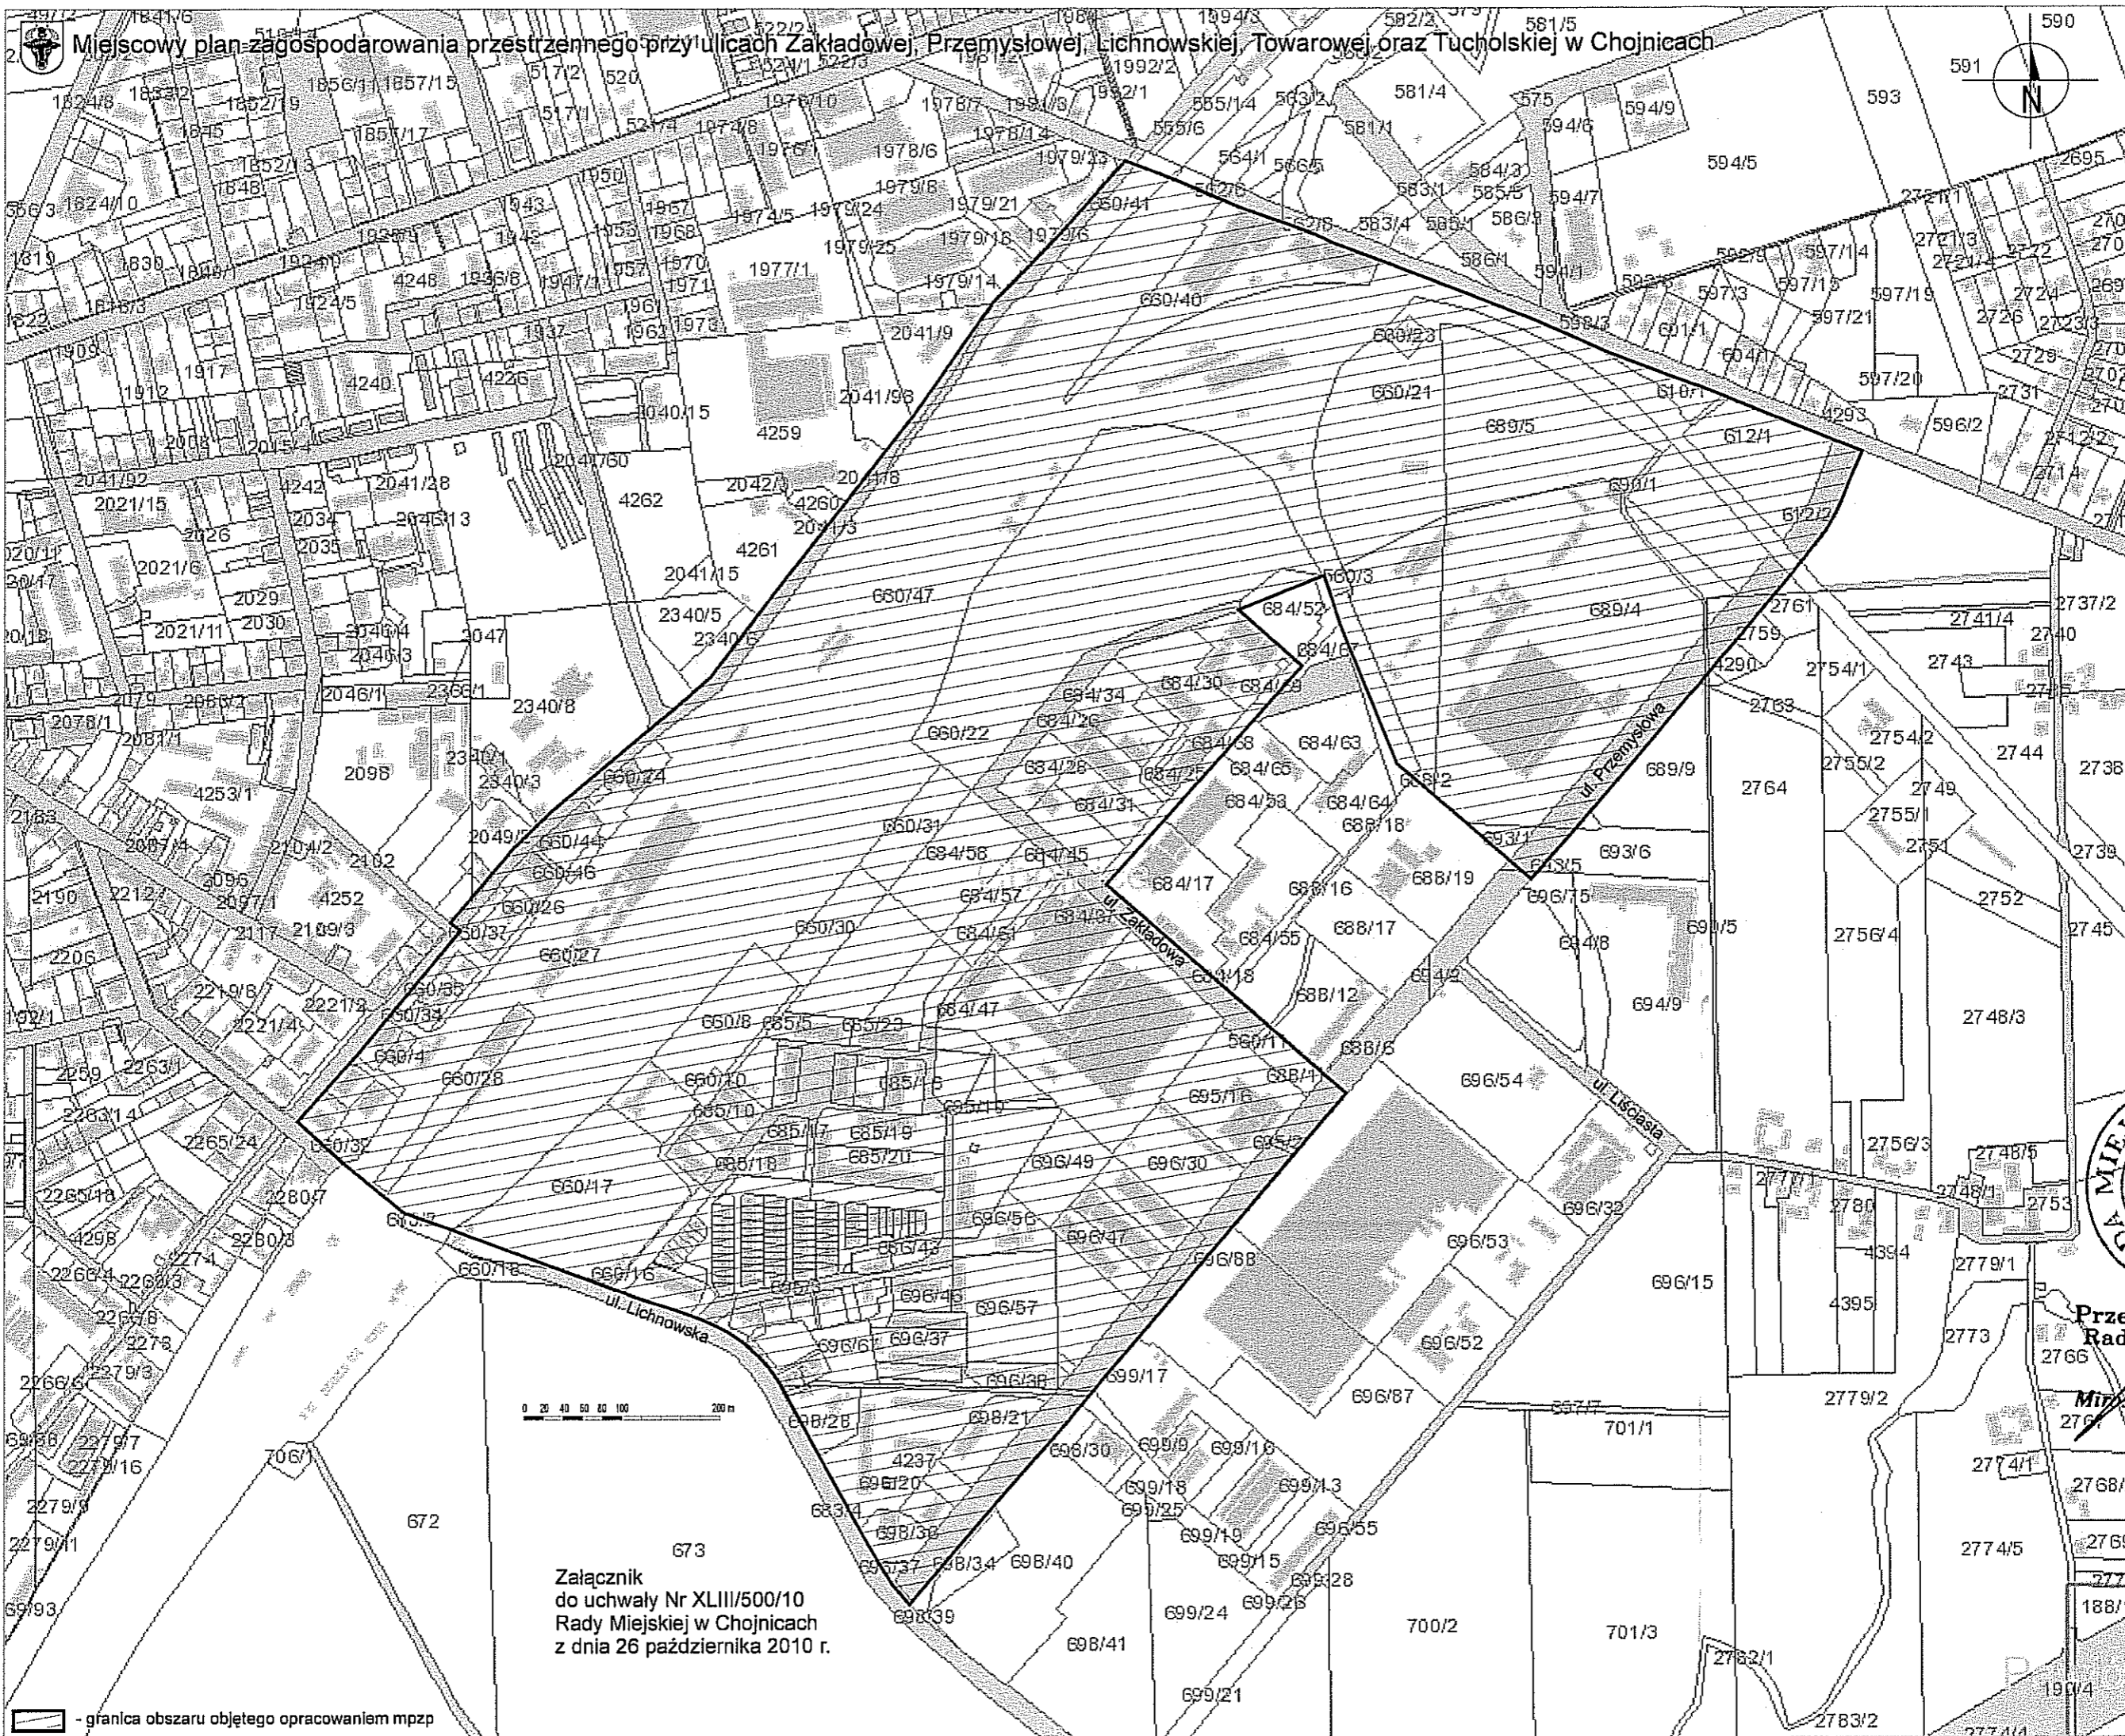

Miejscowy plan zagospodarowania przestrzennego przy ulicach Zakładowej, Przemysłowej, Lichnowskiej, Towarowej, oraz Tucholskiej w Chojnicach

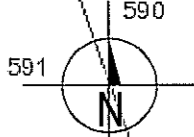

Załącznik
do uchwały Nr XLIII/500/10
Rady Miejskiej w Chojnicach
z dnia 26 października 2010 r.



Przewodniczący
Rady Miejskiej,
Mirslaw Janowski

- granica obszaru objętego opracowaniem mpzp