

UCHWAŁA NR XXIV/252/16
RADY MIEJSKIEJ W CHOJNICACH
z dnia 12 września 2016r.

**w sprawie przystąpienia do sporządzenia miejscowego planu zagospodarowania
przestrzennego terenu w rejonie ulicy Angowickiej w Chojnicach.**

Na podstawie art. 18 ust. 2 pkt 15 ustawy z dnia 8 marca 1990 r. o samorządzie gminnym (tekst jednolity: Dz.U. z 2016r. poz. 446) oraz art. 14 ust. 1, ust. 2 i ust. 4 ustawy z dnia 27 marca 2003 r. o planowaniu i zagospodarowaniu przestrzennym (tekst jednolity: Dz.U. z 2016r. poz. 778, poz. 904, poz. 961 i poz. 1250), na wniosek Burmistrza Miasta Chojnice, uchwała, co następuje:

§ 1. Przystąpić do sporządzenia miejscowego planu zagospodarowania przestrzennego terenu w rejonie ulicy Angowickiej w Chojnicach.

§ 2. Integralną część uchwały stanowi załącznik do uchwały, na którym naniesiono granice terenu objętego opracowaniem planu miejscowego.

§ 3. Wykonanie uchwały powierzyć Burmistrzowi Miasta Chojnice.


§ 4. Uchwała wchodzi w życie z dniem podjęcia.

Przewodniczący
Rady Miejskiej

Mirosław Janowski



Miejscowy plan zagospodarowania przestrzennego terenu przy ulicy Angowickiej w Chojnicach

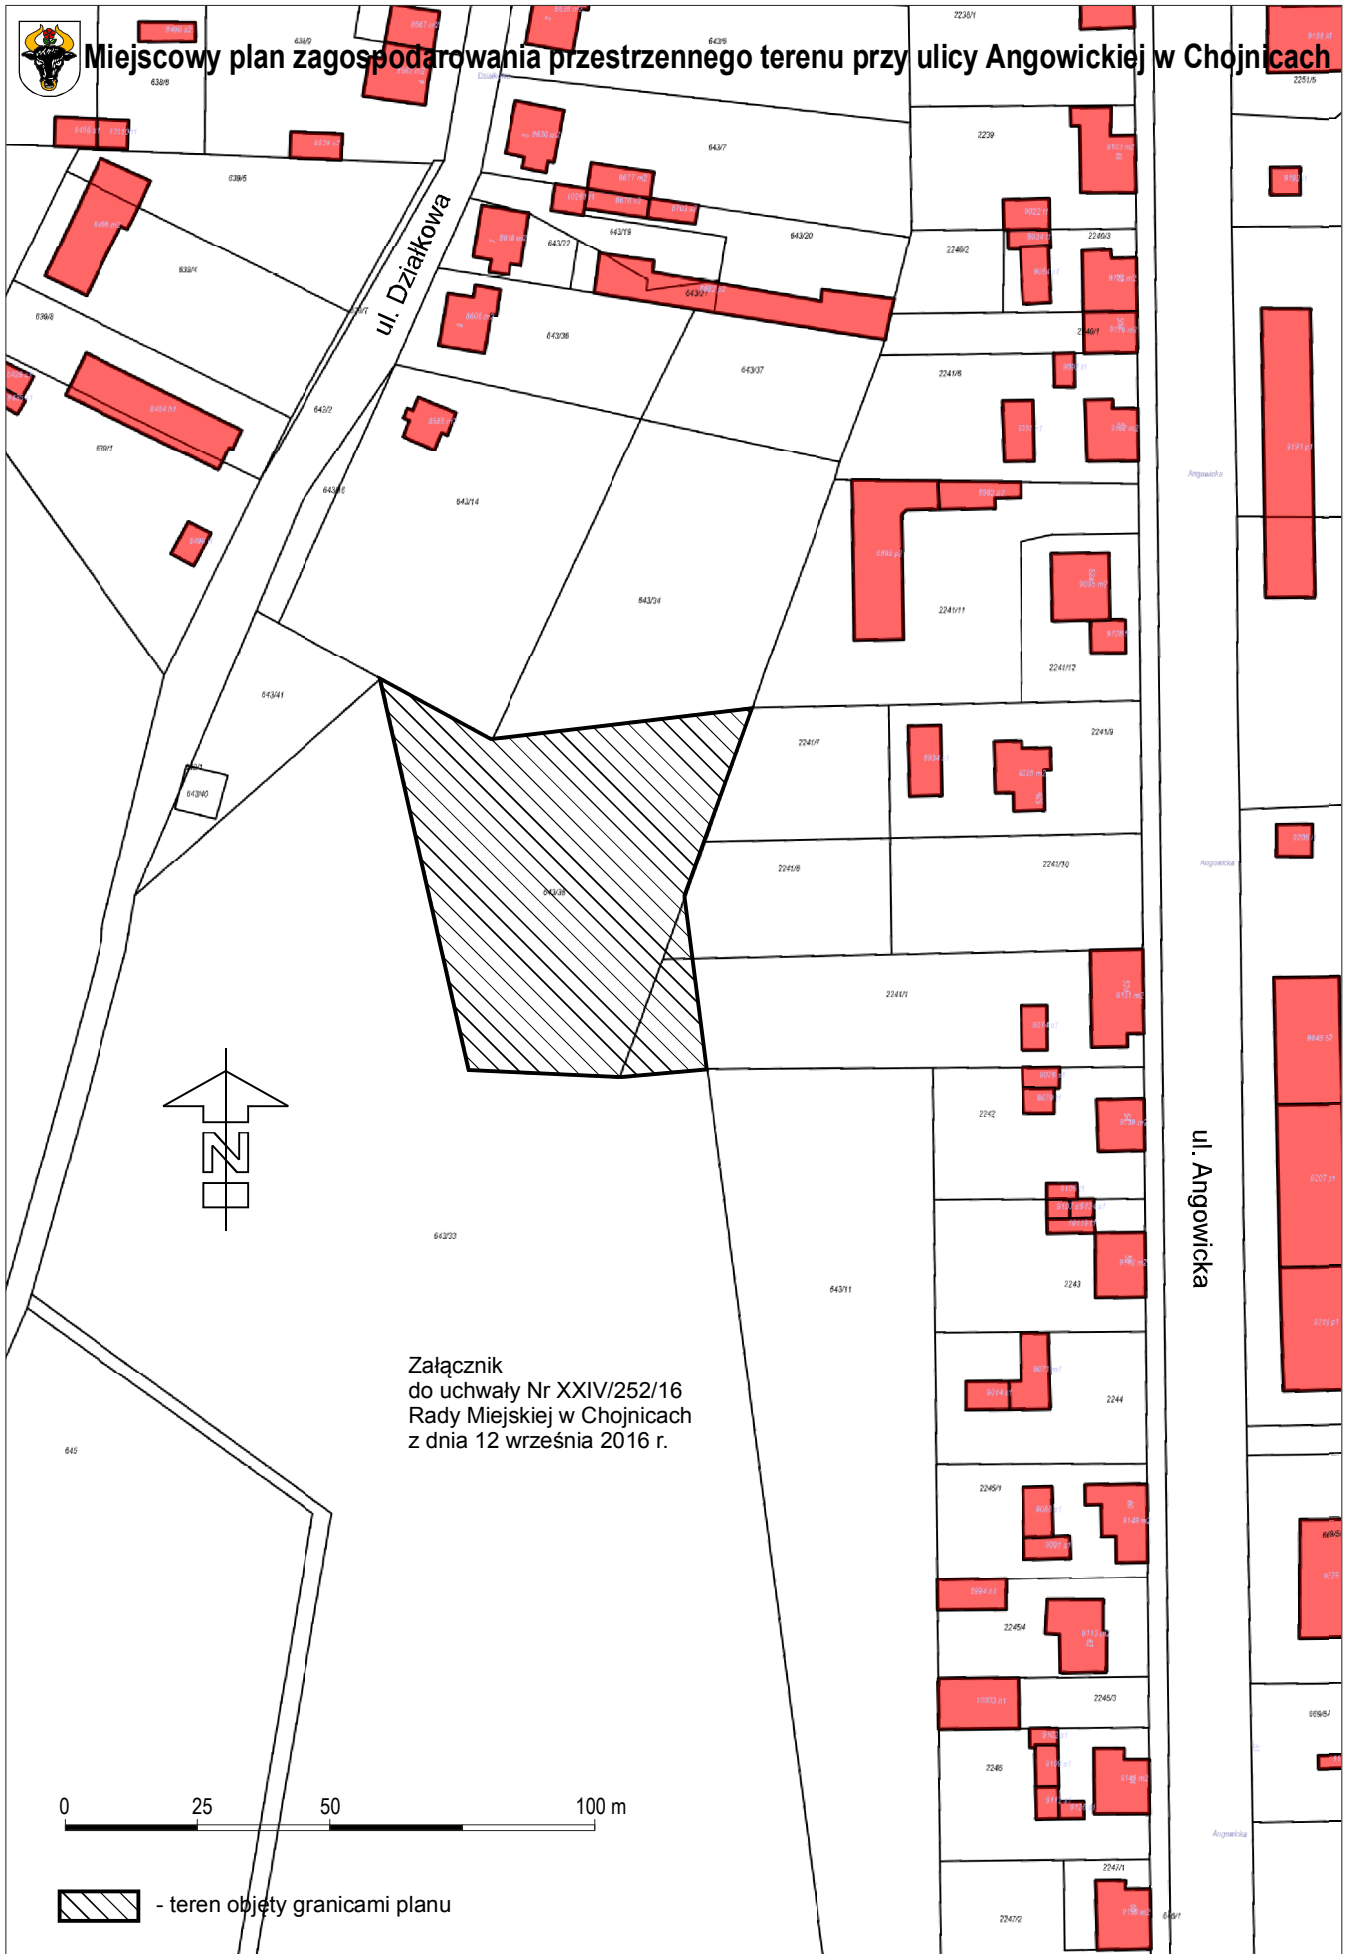

Załącznik
do uchwały Nr XXIV/252/16
Rady Miejskiej w Chojnicach
z dnia 12 września 2016 r.

0 25 50 100 m

 - teren objęty granicami planu