


Mapa sytuacyjno-wysokościowa
do celów projektowych
skala 1: 500

Mape niniejszą na podstawie pomiaru własnego wykonał:
Układ współrzędnych '2000'
Układ wysokości 'Kronsztadt'
Nie wlicza się istnienia
w terenie urządzeń podziemnych
dla których brak informacji
branżowych i nie zostały odnalezione
w czasie inwentaryzacji geodezyjnej.

powiat chojnicki
gmina Chojnice
obręb m. Chojnice
sekcja mapy 6.206.17.17.4.2; 6.206.17.18.3.1,
6.206.17.17.4.4, 6.206.17.18.3.3, 6.206.17.22.2

KERG 1094/2010

OCENA DRZEWOSTANU PARKU 1000-LECIA W CHOJNICACH SKALA 1:1000

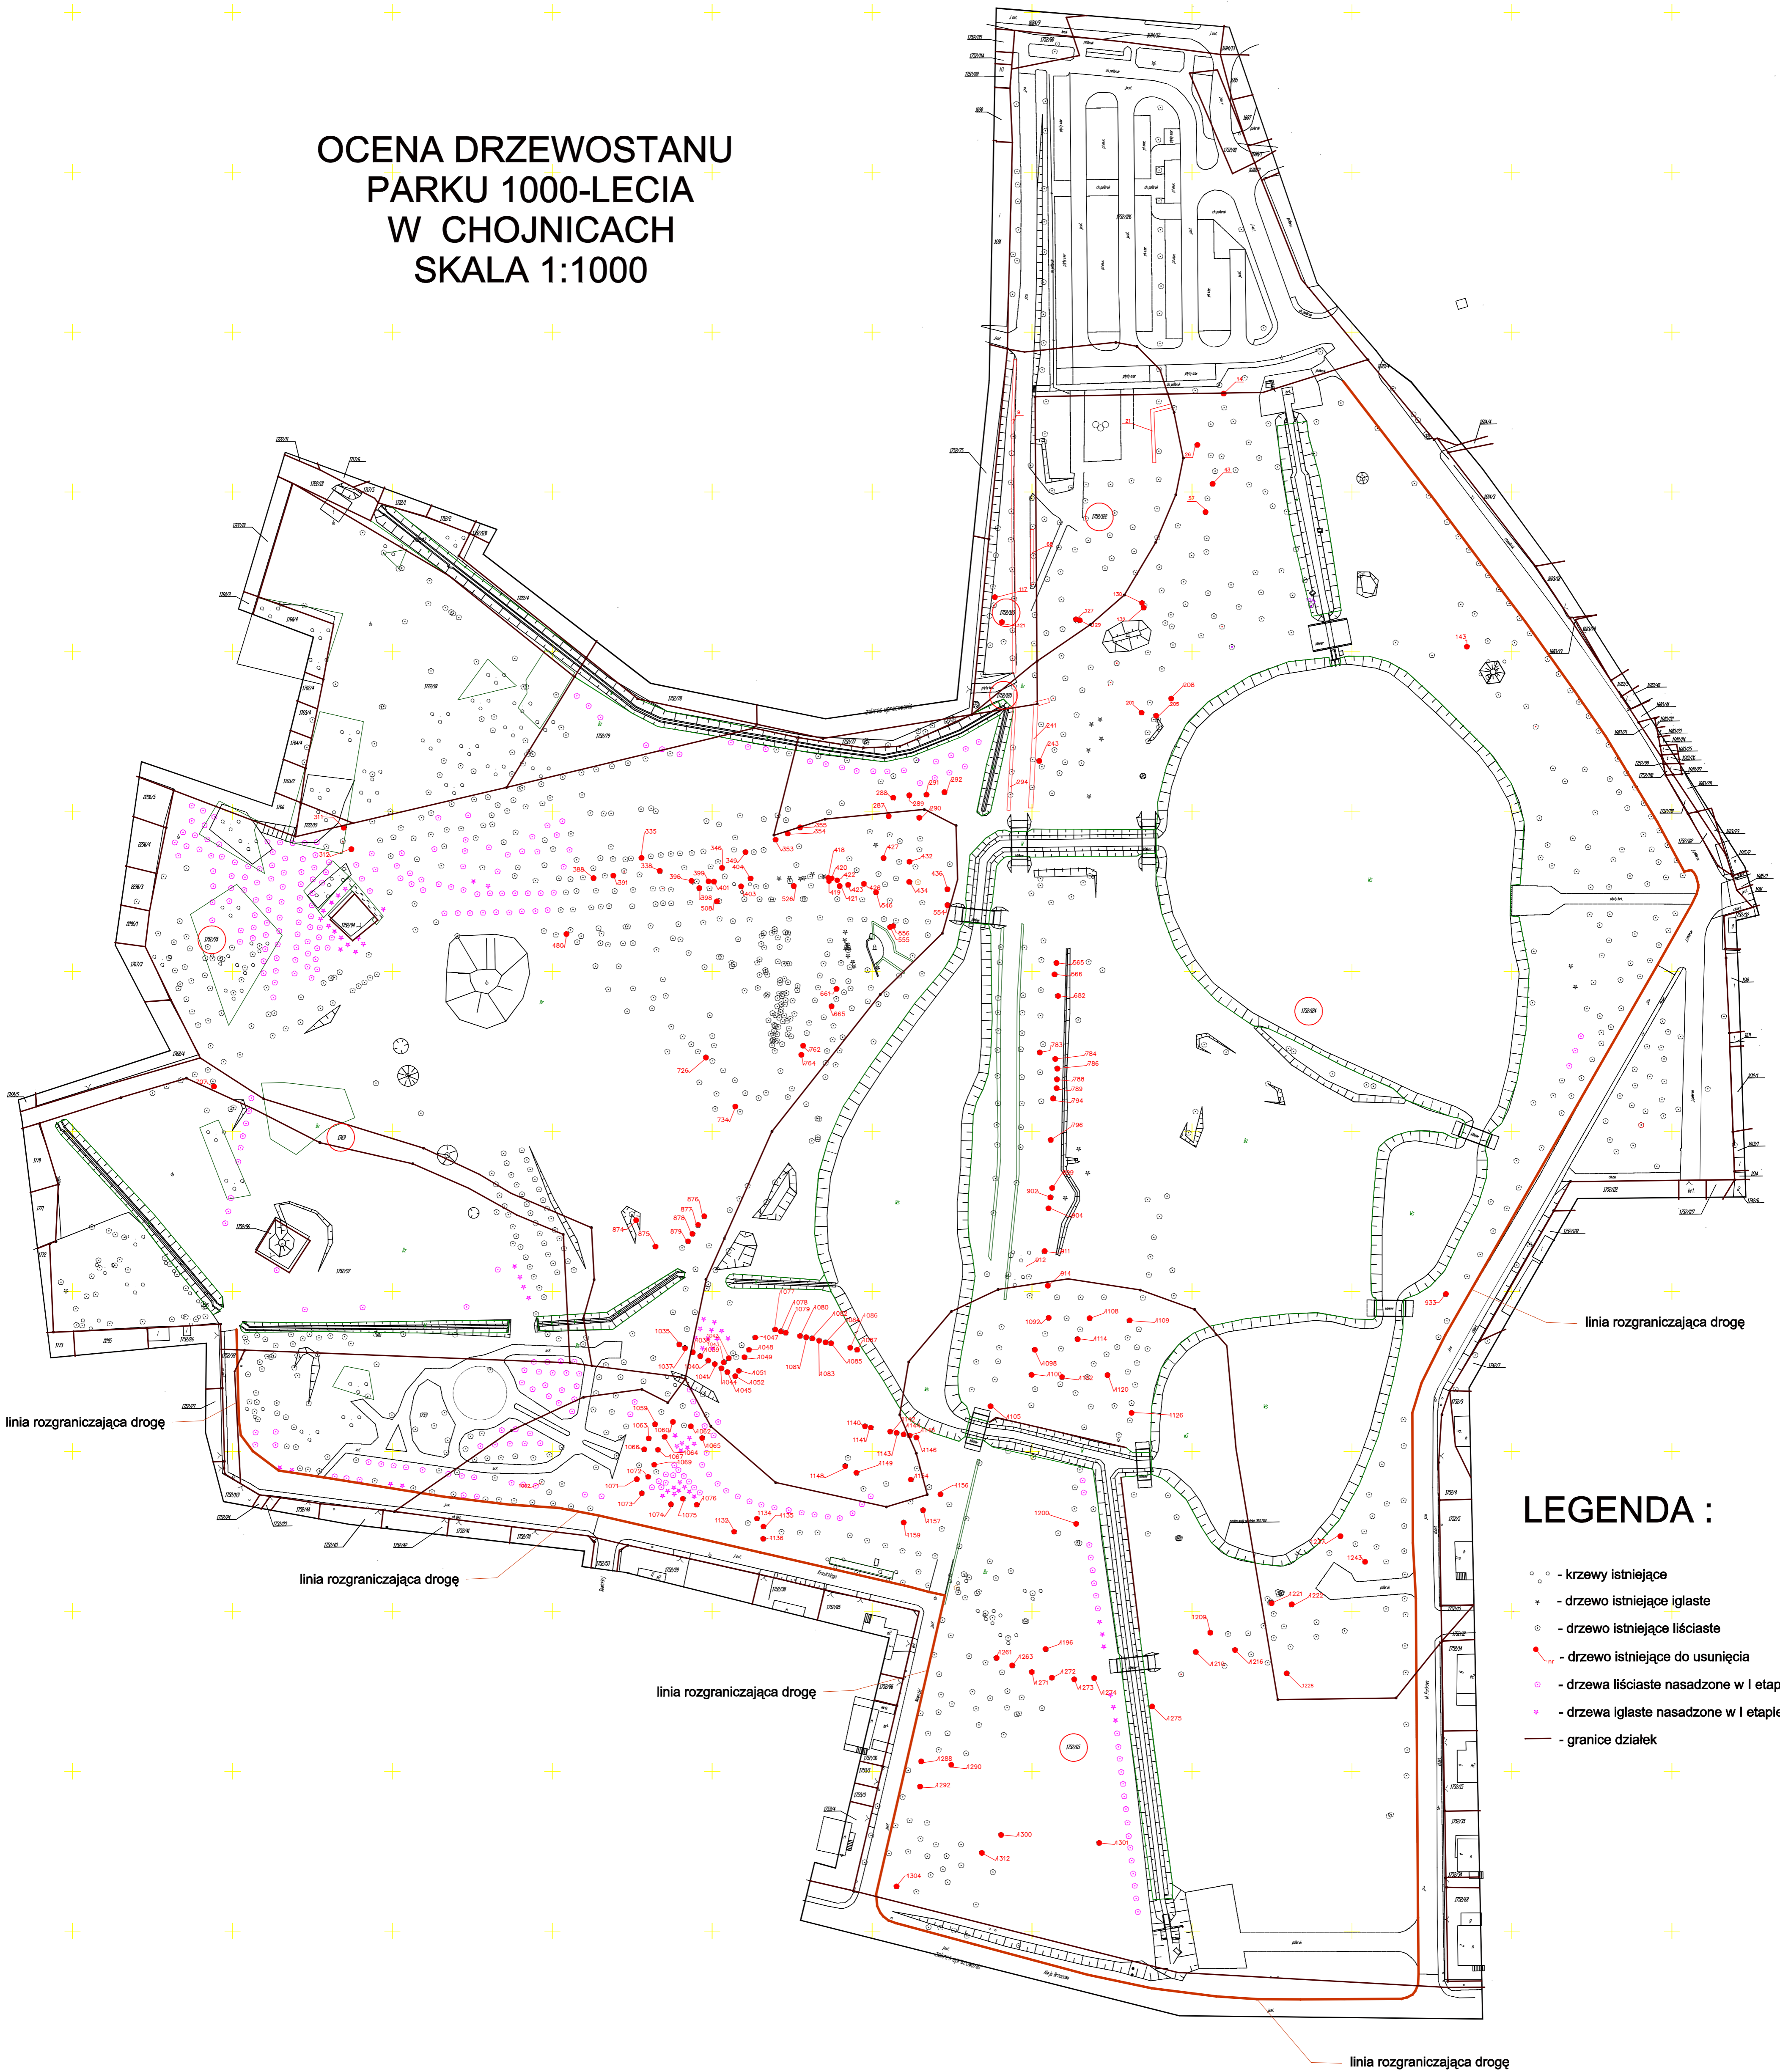

LEGENDA :

- - krzewy istniejące
- * - drzewo istniejące iglaste
- - drzewo istniejące liściaste
- - drzewo istniejące do usunięcia
- - drzewa liściaste nasadzone w I etapie
- - drzewa iglaste nasadzone w I etapie
- - granice działek

PRACOWNIA PROJEKTOWA PROJEKTOWANIE I NADZOROWANIE ZDZISŁAW KUFEL		89-600 CHOJNICE, ul. Sulechowska 6	
NAZWA I ADRES PROJEKTOWANEGO OBIEKTU BUDOWLANEGO:		ZAGOSPODAROWANIE PARKU 1000 - LECIA W CHOJNICACH	
GOSPODARKA DRZEWOSTANEM PARKU 1000-lecia W CHOJNICACH		SKALA:	1 : 1000
PRACOWNIA ARCHITEKTURY MGR INZ. ARCH. Z. KUFEL		NR RYS.:	1
U.B.VAN-KZ-7210/379/RB w specj. architekt.		ARCHITEKT KRAJOBRAZU	ARCHITEKT KRAJOBRAZU
MGR INZ. A.KOPYTKOWSKI		MGR INZ. DOROTA SKORA	
Data:		Data:	