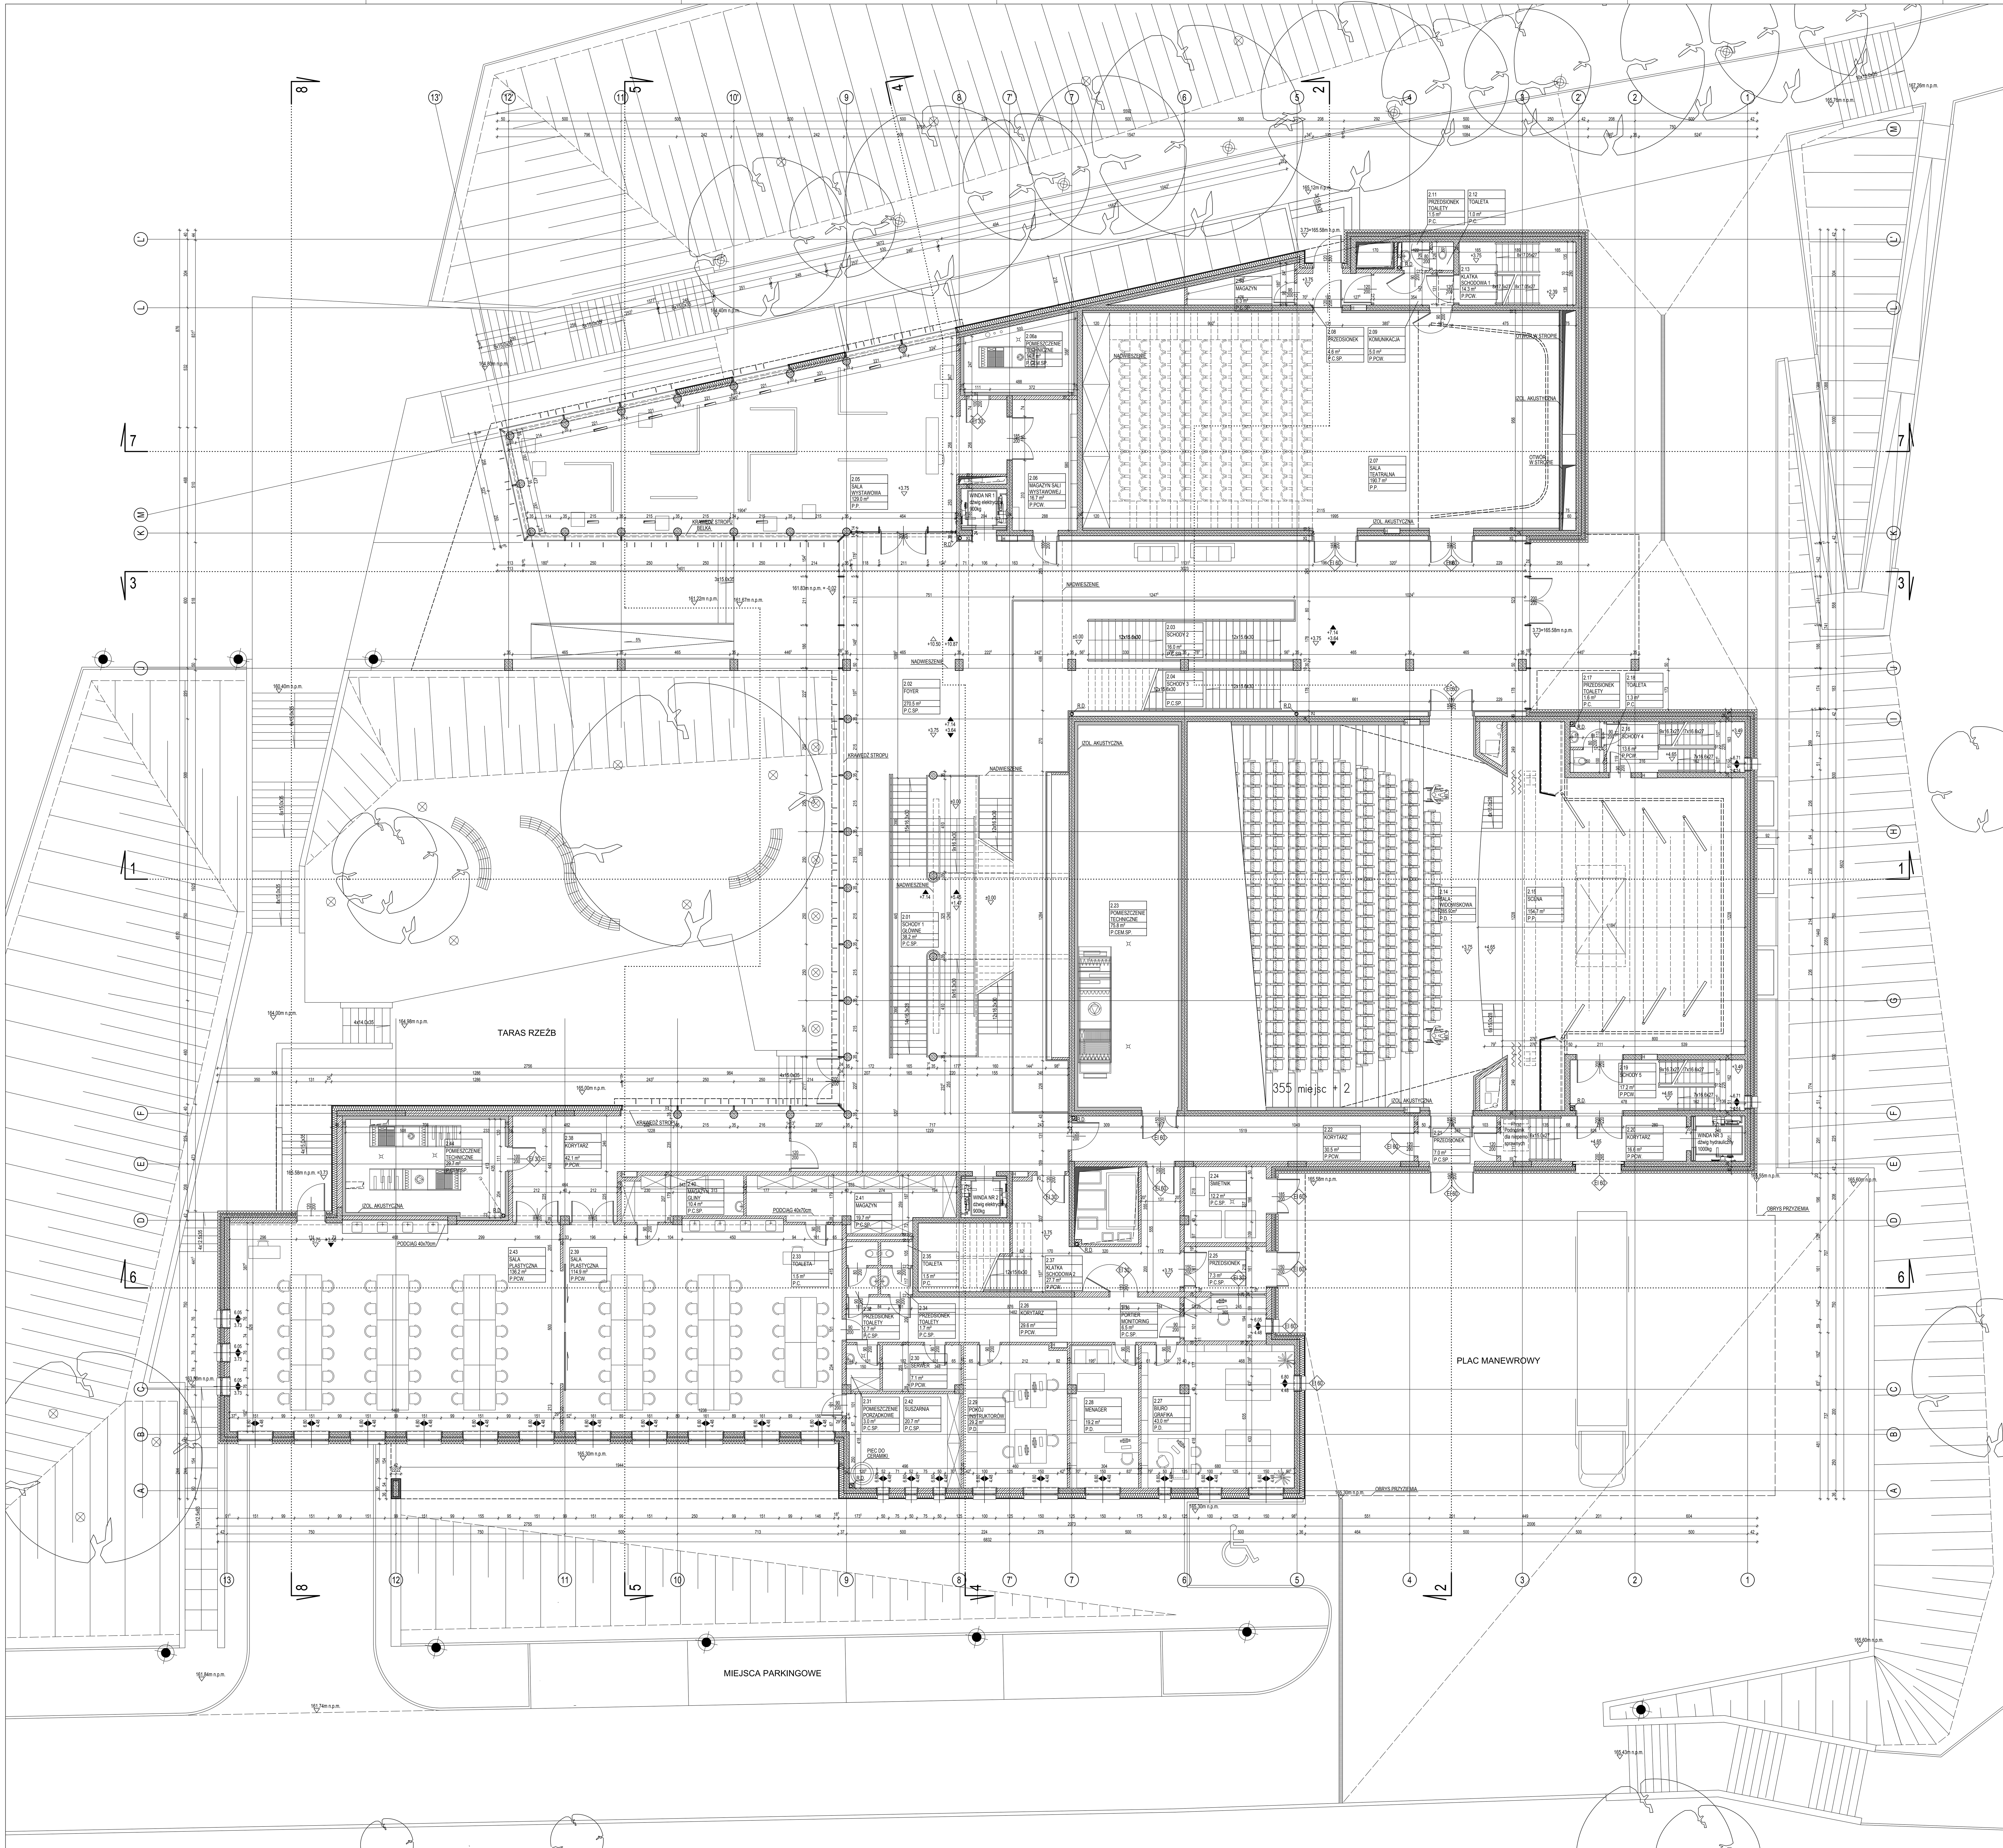

NINIEJSZY RYSUNEK JEST WYDAWANY POD WARUNKIEM, ŻE NIE BĘDZIE KOPIOWANY ANI UDOSTĘPNIANY BEZ UZGODNIENIA Z PPiP. WSZYSTKIE PRAWA AUTORSKIE DOTYCZĄCE TEGO RYSUNKU SĄ WŁASNOŚCIĄ PRACOWNI. NIE NALEŻY ODMIERZAĆ WYMIARÓW Z RYSUNKU. PRZED PRZYSTĄPIENIEM DO PRAC BUDOWLANYCH WSZYSTKIE WYMIARY NALEŻY SPRAWDZIĆ W NATURZE. W PRZYPADKU STWIERDZENIA NIEZGODNOŚCI NALEŻY ZWRÓCIĆ SIĘ DO PPiP. W WYPADKU ROZBIEŻNOŚCI POMIĘDZY RYSUNKAMI DETALI A RYSUNKAMI CAŁOŚCI PROJEKTOWANEGO ELEMENTU, PODSTAWĄ WYMIAROWĄ SĄ RYSUNKI DETALI.
PROJEKT NALEŻY REALIZOWAĆ ZGODNIE ZE SZTUKĄ BUDOWLANĄ.

LEGENDA

ŚCIANY
- ŻELBET
- GAZOBETON
- CEGŁA PEŁNA
- PUSTAK POROTHERM
- CEGŁA ELEWACYJNA
- BLOCZKI SILIKATOWE
- GIPS
- KURTYNOWA
- PUSTAK SZKLANY

DRZWI
- Z STANDARD ZWYKŁY
- P STANDARD PODSTAWOWY
- S STANDARD SPECJALNY
- F DRZWI FASADOWE
- WG WROTA GARAŻOWE
- SZ DRZWI CAŁOSZKLANE
- ST DRZWI STALOWE
- H DRZWI HARMONIJKOWE/PRZESUWNE/
- R OŚCIEŻNICE
- N NAŚWIETLA

P.POŻ.
- GRANICA STREFY POŻAROWEJ
- EI 60 DRZWI PRZECIWPOŻAROWE
- EI 30 DRZWI PRZECIWPOŻAROWE
- EI 15 DRZWI PRZECIWPOŻAROWE
- S DRZWI DYMOSZCZELNE
- A 27 DRZWI AKUSTYCZNE R'A1 = 27 dB
- A 35 DRZWI AKUSTYCZNE R'w = 35 dB

OTWORY
- OTWÓR W PŁYCIE SUFITOWEJ
- OTWÓR W PŁYCIE PODŁOGOWEJ
- OTWÓR W ŚCIANIE
- BRUZDA

INNE
- POZIOM DOLNY W ST. WYKOŃCZ.
- POZIOM GÓRNY W ST. WYKOŃCZ.
- POZIOM GÓRNY KONSTRUKCJI
- POZIOM DOLNY KONSTRUKCJI
- GRANICA WYKOŃCZENIA PODŁOGI
- E ELEMENT INDYWIDUALNY NR
- W WARSTWY PODŁOGOWE NR
- D DETAL NR
- NADWIESZENIA
- DYLATACJA
- USKOK W POSADZCE
- USKOK W PŁYCIE STROPOWEJ

OKŁADZINY ŚCIAN
- O.K. ..... KAMIEŃ
- O.L. ..... SZTUCZNY KAMIEŃ
- O.A. ..... OKŁADZINA AKUSTYCZNA
- O.C. ..... PŁYTKI CERAMICZNE
- O.C.SP. ... PŁYTKI CERAMICZNE SPECJALNE
- O.T. ..... TYNK
- O.T.SP. ... TYNK SPECJALNY
- O.M. ..... ELEMENTY METALOWE
- O.P. ..... TAPETA
- O.D. ..... OKŁADZINA DREWNOPOCHODNA
- O.D.A. ..... OKŁ. DREWNOPOCHODNA AKUST.
- L. ..... ŚCIANA LICOWANA

SKRÓTY
- p.g. ..... POZIOM GÓRNY
- p.d. ..... POZIOM DOLNY
- p.P. ..... PONAD PODŁOGĘ
- p.S. ..... PONAD STROP
- h. ..... WYS. POM. DO KONSTRUKCJI
- h'. ..... WYS. DO SUFITU PODWIESZONEGO
- S.P.S. ... SUFIT PODWIESZANY SEGMENTOWY
- S.P.P. ... SUFIT PODWIESZANY PŁYTOWY
- H. ..... HYDRANT
- d.r. ..... DRZWICZKI REWIZYJNE
- P. ..... PARAPET
- N. ..... NADPROŻE
- R. ..... PODCIĄG
- K. ..... KANAŁ
- I.K. ..... KANALIZACJA
- I.Z. ..... INSTALACJA WODNA
- I.H. ..... INSTALACJA HYDRANTOWA
- I.C. ..... INSTALACJA CIEPLNA
- I.W. ..... WENTYLACJA,KLIMATYZACJA
- I.E. ..... INSTALACJE ELEKTRYCZNE
- I.N. ..... INSTALACJE NISKOPRĄDOWE
- R.D. ..... RURA DESZCZOWA

POSADZKI
- P.K. ..... KAMIEŃ
- P.L. ..... SZTUCZNY KAMIEŃ-LASTRICO
- P.C. ..... PŁYTKI CERAMICZNE
- P.C.SP ... PŁYTKI CERAMICZNE SPECJALNE
- P.P. ..... PARKIET
- P.D. ..... WYKŁADZINA DYWANOWA
- P.PCW. ... PCW
- LIN. ..... LINOLEUM
- P.KAU. ... KAUCZUKOWA
- P.CEM.SP. . CEMENTOWA SPECJALNA
- P.CHEM. ... CHEMOODPORNA - ŻYWICA
- P.B. ..... PREFABRYKAT BETONOWY
- Ż. ..... ŻWIR
- Z.K. ..... ZIEMIA KWIATOWA

RODZAJ ZMIAN	DATA	PODPIS	
			C
			B
			A

INWESTYCJA: CHOJNICKIE CENTRUM KULTURY PRZY UL. SWAROŻYCA 1 W CHOJNICACH

INWESTOR: GMINA MIEJSKA CHOJNICE 89-600 CHOJNICE UL. STARY RYNEK 1

PPiP PRACOWNIA PROJEKTOWA JANUSZ PACHOWSKI
05-080 IZABELIN k/WARSZAWY ul. PRADZYŃSKIEGO 5, ul. SIEMIRADZKIEGO 39, tel. (022) 722 66 54, (022) 722 62 07 tel./fax. (022) 721 87 91, tel.kom. 0 601 858 881 www.ppip.pl, e-mail: ppip@ppip.pl, ppip@o2.pl, ppip@poczta.wp.pl

ARCHITEKCI — NR UPRAWNIEŃ — PODPIS
dr inż. arch. PACHOWSKI Janusz — 779/77

ORAZ
dr inż. arch. PACHOWSKA Ewa — urb. 1330/93
mgr inż. arch. CHMIEL-DOMANOWSKA Agnieszka
mgr inż. arch. CHRZANOWSKA Magdalena
mgr inż. arch. PACHOWSKA Joanna
mgr inż. arch. PACHOWSKI Andrzej

SPRAWDZAJĄCY
mgr inż. arch. KAŹMIERCZAK-MARKIEWICZ Ewa Wa-425/94

TREŚĆ: RZUT PARTERU

SKALA: 1:100

FAZA: PROJEKT BUDOWLANY

architektura

NR RYSUNKU: 3.

DATA: lipiec 2011 — NUMER: 0000142