


NIEMIEJSZY RYSUNEK NIEZIE WYDAWANY POD WARUNKIEM, ŻE NIE BĘDZIE KOPIOWANY ANI USTĘPNIENY BEZ UZGODNIENIA ZE P.P.P. WSZYSTKIE PRAWA AUTORSKIE DOTYCZĄCE TEGO RYSUNKU SĄ WŁASNOŚCIĄ PRACOWNI. NIE NALEŻY ODMIERZAĆ WYMIARÓW Z RYSUNKU. PRZED PRZYSTĄPIENIEM DO PRAC BUDOWLANYCH WSZYSTKIE WYMIARY NALEŻY SPRAWDZIĆ W NATURZE W PRZYPADKU STwierdzenia NIEZGODNOŚCI NALEŻY ZWRÓCIĆ SIĘ DO P.P.P. W WYPADKU ROZBIEŻNOŚCI POMIĘDZY RYSUNKAMI DETALI A RYSUNKAMI CAŁOŚCI PROJEKTOWANEGO ELEMENTU, PODSTAWĄ WYMIAROWĄ SĄ RYSUNKI DETALI. PROJEKT NALEŻY REALIZOWAĆ ZGODNIE ZE SZTUKĄ BUDOWLANĄ.

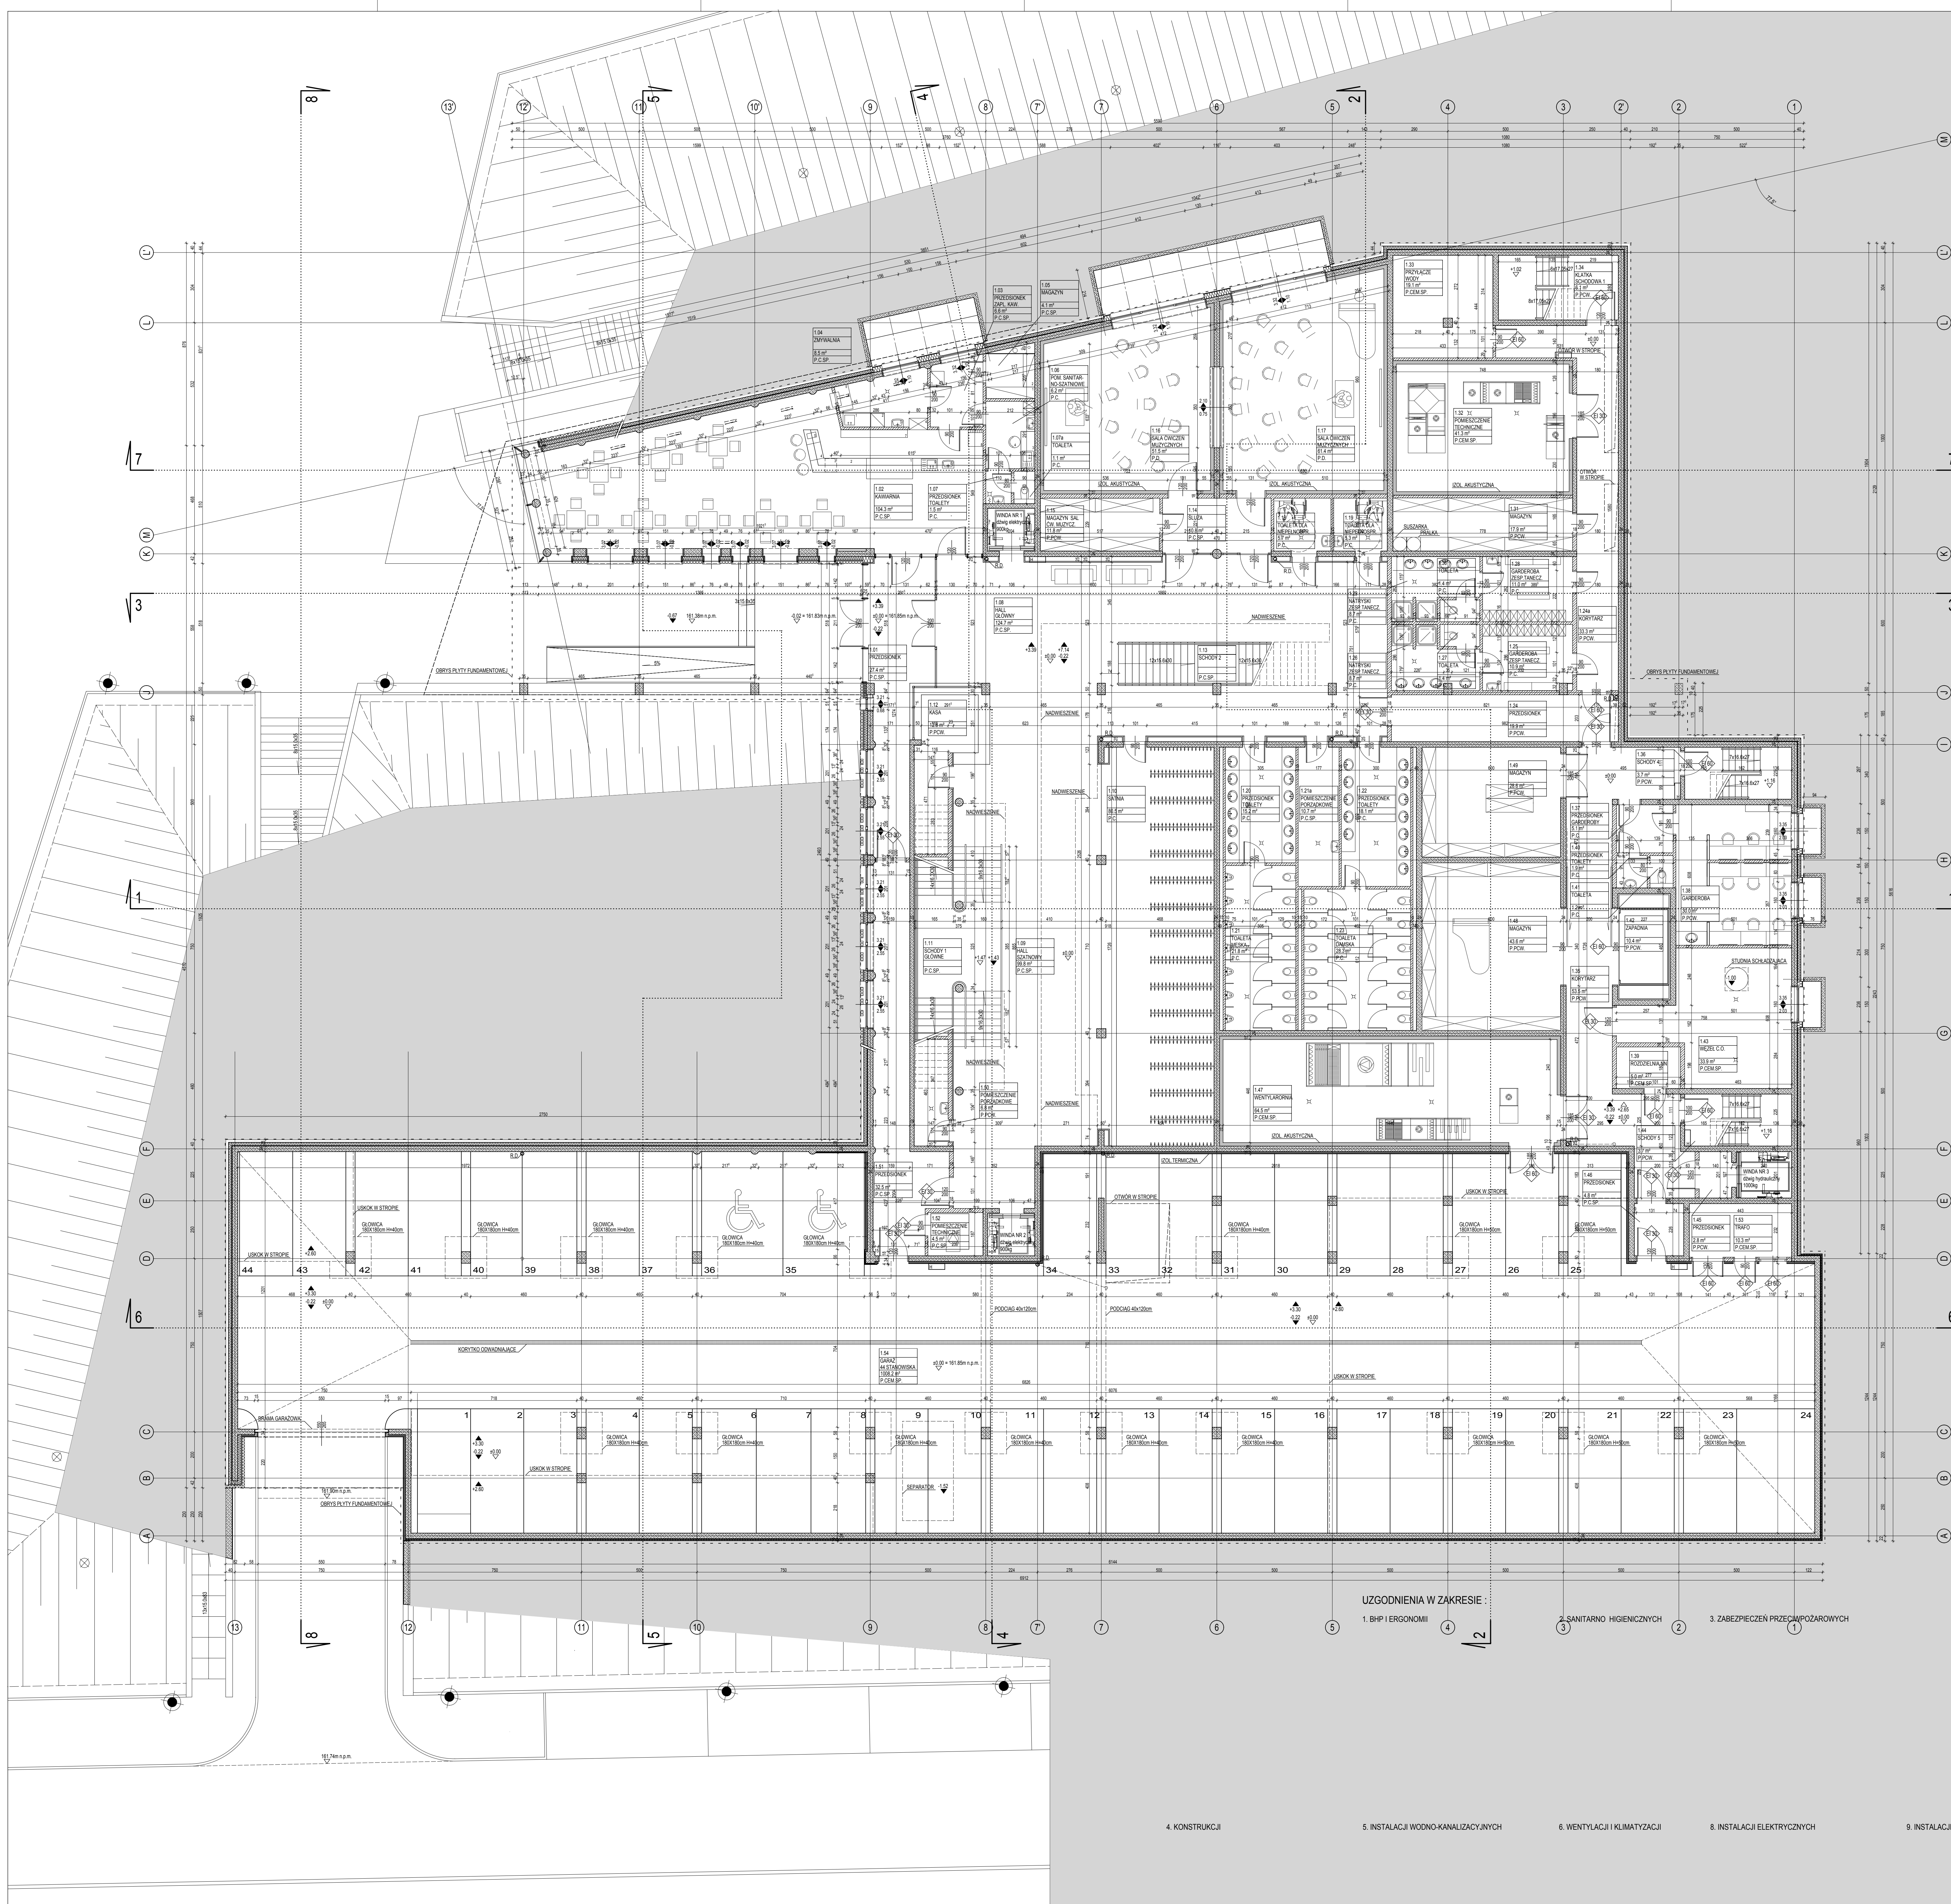

LEGENDA	
SCIANY	DRZWI
DEBELT	STANDARDOWY ZWYKŁY
GADZINO	STANDARDOWY PODSTAWY
GŁĘBOKA PĘD	STANDARDOWY SPECJALNY
KŁASKA POROCHOWA	DRZWI GADZINO
GŁĘBOKA ELEWACYJNA	DRZWI GADZINO
BŁOCKI SZKŁANE	DRZWI STALOWE
GIPS	DRZWI HARMONIJNO-PRZESZKŁA
KURTOWNIA	OŚRODZEC
KŁASKA SZYBOWA	NAKŁĘTNA
P. POZ.	OTWORY
GRANICA STREPY POZARÓZNI	OTWÓR W PŁYTCIE SIURTOWEJ
DRZWI PRZECIWPÓZAROWE	OTWÓR W PŁYTCY PODŁOGOWEJ
DRZWI PRZECIWPÓZAROWE	OTWÓR W ŚCIANE
DRZWI PRZECIWPÓZAROWE	OTWÓR W BUDOWIE
DRZWI DWUSZCZYNOWE	INNE
DRZWI AKUSTYCZNE R1+1 = 27 dB	PODZIOMY DŁUGI W ST. WYKONCZ.
DRZWI AKUSTYCZNE Pw+35 dB	PODZIOMY KRÓTKI W ST. WYKONCZ.
OKŁADKINY SZCIN	GRANICA WYKONCZ. KONSTRUKCJI
O.K. KAMIEŃ	GRANICA WYKONCZ. PODŁOGI
O.K. SZCZĘCZNY KAMIEŃ	GRANICA WYKONCZ. INDYWIDUALNY NR
O.K. SZCZĘCZNY KAMIEŃ	WYSTĄPIENIE PODŁOGI NR
O.C. PŁYTY CERAMICZNE	NAKŁĘTNA
O.C.S.P. PŁYTY CERAMICZNE SPECJALNE	DŁUGIATA
O.K. TYNK	-ISKROWY W POŁOŻENIU
O.T.S.P. TYNK SPECJALNY	-ISKROWY W PŁYTCY SIURTOWEJ
O.K. ELEMENTY METALOWE	SKRÓTY
O.K. PAPIER	p.6. PODZIOM DŁUGI
O.D. OKŁADZINA DREWNIANOCHOWA	p.p. PODŁOGA PODŁOŻE
O.D.A. OKŁ. DREWNIANOCHOWA KUSZT	p.p. PODŁOGA
O.S. SCIANA ŁUCIOWANA	p.p. PODŁOGA STÓP
POSADZKI	p.6. WYS. POW. DO KONSTRUKCJI
P.K. KAMIEŃ	p.6. WYS. POW. DO SEGMENTU
P.K. SZCZĘCZNY KAMIEŃ/STALOWY	p.p. WYS. DO PŁYTY PODWIESZOWEJ
P.C. PŁYTY CERAMICZNE	S.P.S. SPŁYT PODWIESZANY
P.C.S.P. PŁYTY CERAMICZNE SPECJALNE	S.P.S. SPŁYT PODWIESZANY PŁYTY
P.C.H. KUCHENNA PŁYTA	S.P.S. SPŁYT PODWIESZANY
P.W. WYKŁADZINA DYWANOWA	d.1. GRZEWNICZ PODŁOGI
P.C.W. PCW	R. PODŁOGA
U.W. UKŁADKŁE	R. POKRYCIE
PAU. KUCHENNA	K. KANALIZACJA
P.C.E.A. SP. CEMENTOWA SPECJALNA	I.2. INSTALACJA WODNA
P.C.H. CEMENTOWA PŁYTA	I.W. INSTALACJA WODNOCIEPŁOTA
P.B. PREFABRYKATY BETONOWY	I.C. INSTALACJA Ciepła
Z. ŻWIW	I.1. WENTYLACJA KŁAMATYJACJA
Z.K. ŻEWIA KŁAMATOWA	I.E. INSTALACJE ELEKTRYCZNE
	I.N. INSTALACJE NIEPODLEGŁE
	R.D. RURA DECYZOWA

RODZAJ ZMIAN	DATA	PODPIS
INWESTYCJA	CHOJNICKIE CENTRUM KULTURY PRZY UL. SWAROŻYCA 1 W CHOJNICACH	

INWESTOR: GMINA MIEJSKA CHOJNICE
89-600 CHOJNICE
UL. STARY RYNEK 1

PP PRACOWNIA PROJEKTOWA JANUSZ DACHOWSKI
05-003 ZAGŁĘBIE KWAŚCISZANY UL. PRACZYŃSKIEGO 5, UL. SIEMOSZKOWEGO 20, tel. (022) 722 98 54, (022) 722 82 87
tel./fax. (022) 721 87 81, tel/cel. 8 601 358 881 www.ppp.pl e-mail: ppp@ppp.pl, ppp@o2.pl, ppp@poczta.wp.pl

ARCHITEKCI	MI UPRAWNIEN	POCISKI
dr inż. arch. PACHOWSKI Janusz	77977	
dr inż. arch. PACHOWSKA Ewa	urh. 130393	
mgr inż. arch. CHMIEL-DOŁANOWSKA Agnieszka		
mgr inż. arch. CHRZANOWSKA Magdalena		
mgr inż. arch. PACHOWSKA Joanna		
mgr inż. arch. PACHOWSKI Andrzej		

SPRAWICZAJĄCY	
---------------	--

mgr inż. arch. KAZIMIERCZAK-MARKIEWICZ Ewa Wz-425/94	
TREŚĆ	RZUT PRZYZIEMIA
	SKALA

	1:100
--	-------

FAZA	PROJEKT BUDOWLANY	NR RYSUNKU
	architektura	2

DATA	lipiec 2011	NUMER	0000142
------	-------------	-------	---------