


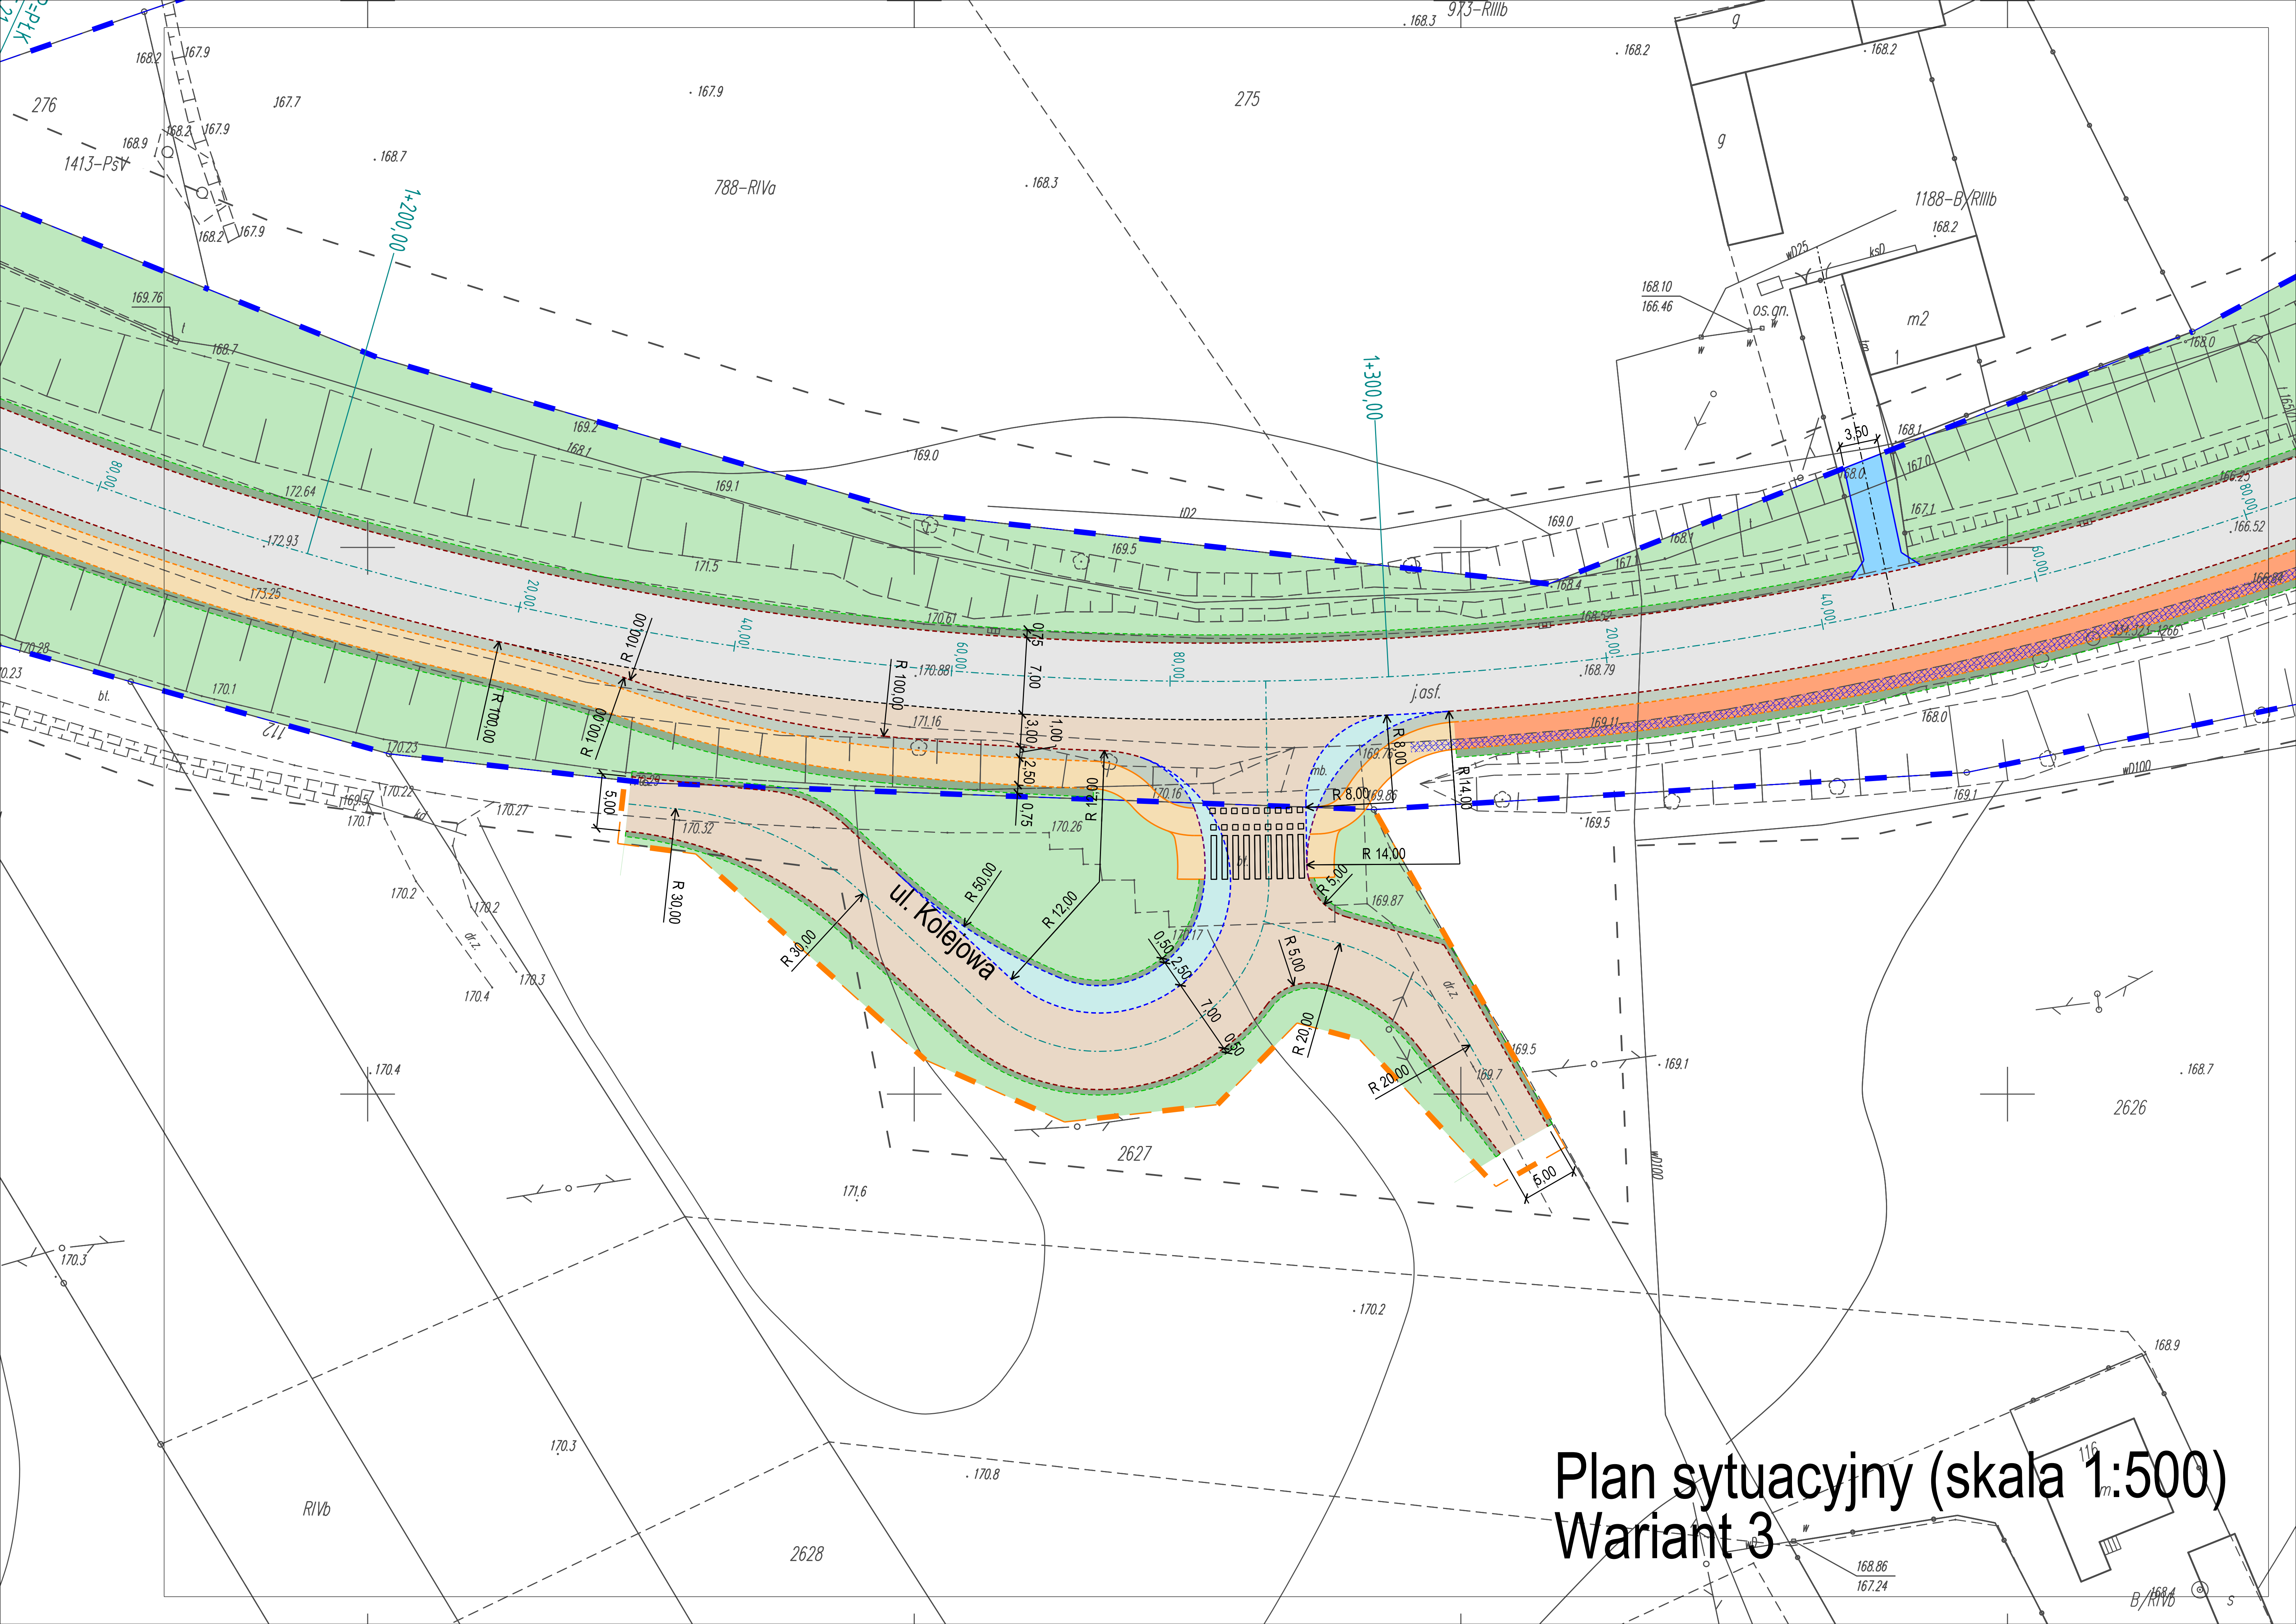

Plan sytuacyjny (skala 1:500)
Wariant 3