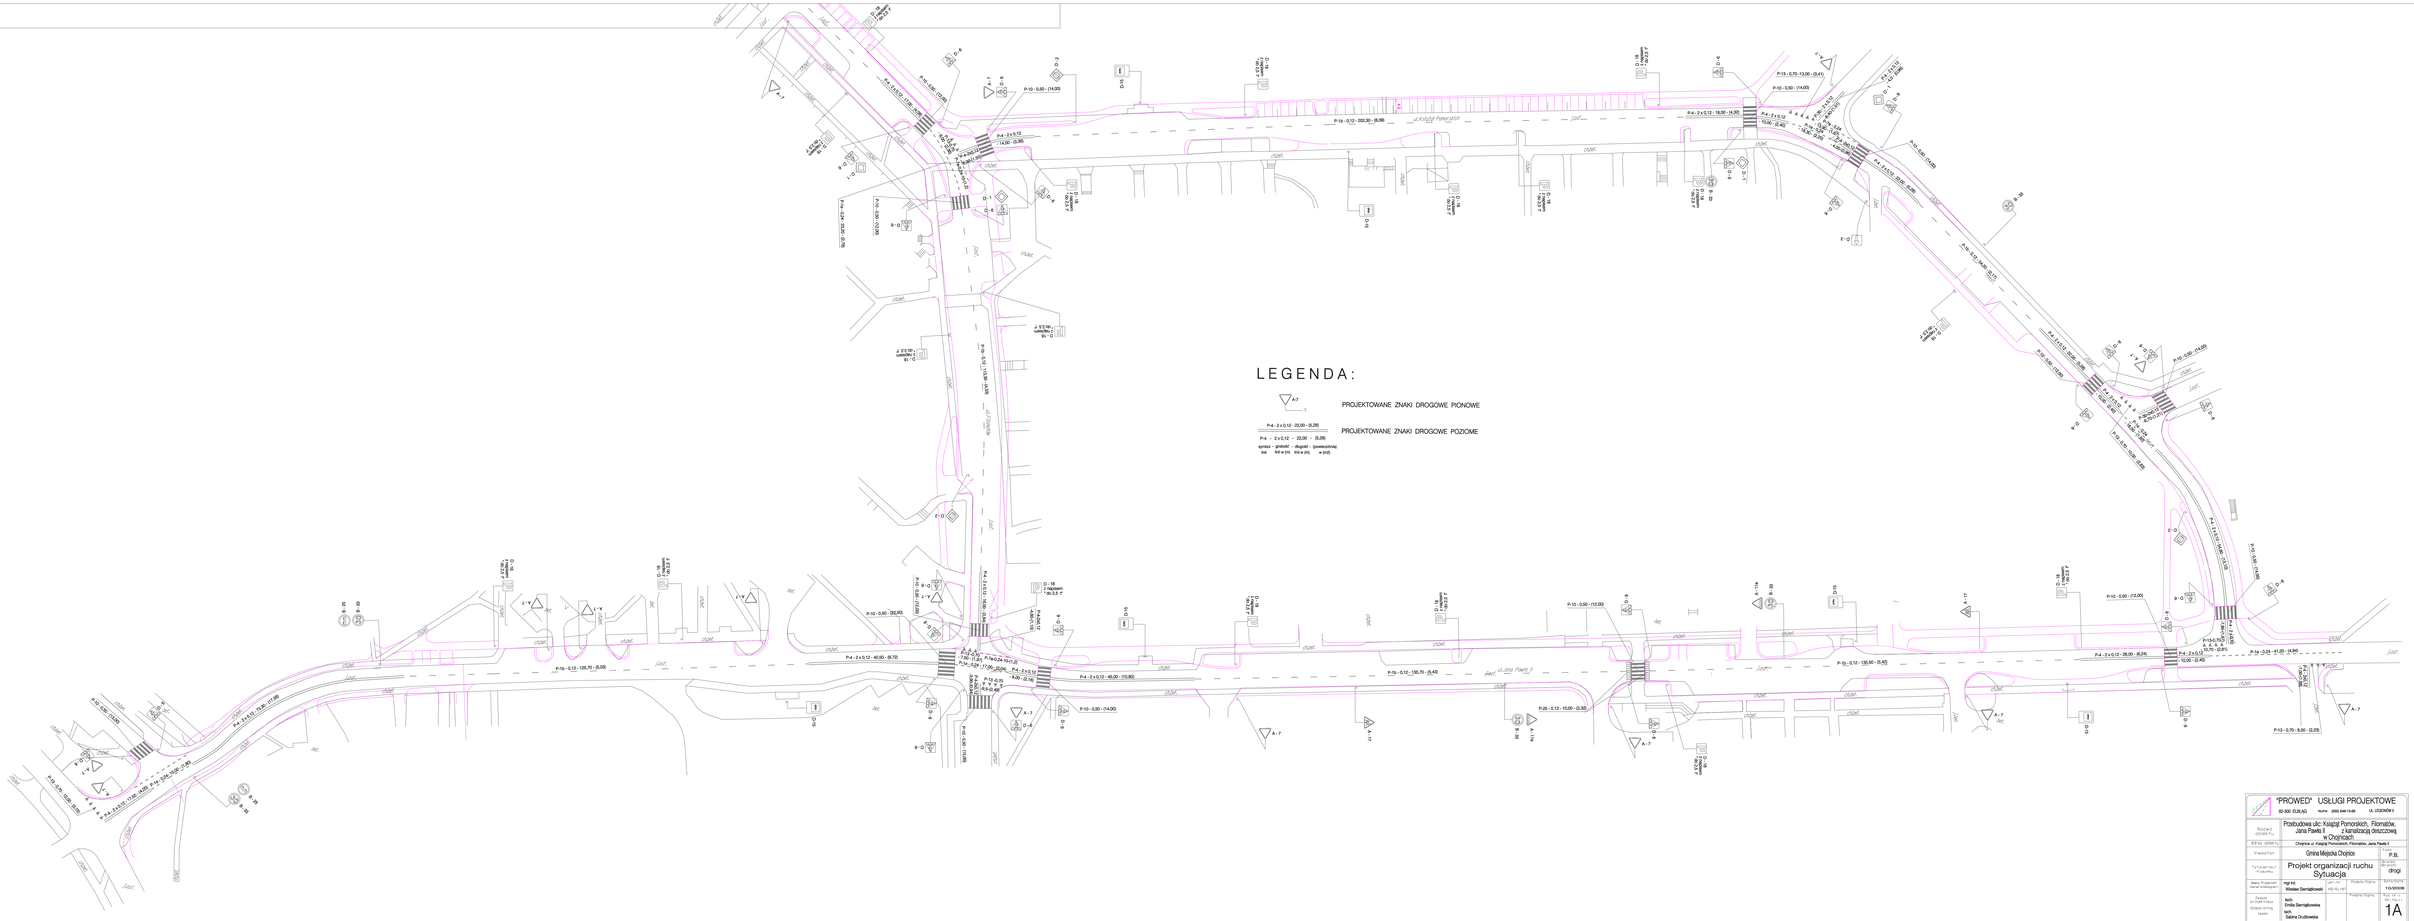
LEGENDA:
PROJEKTOWANE ZNAKI DROGOWE PIONOWE
PROJEKTOWANE ZNAKI DROGOWE POZIOME
