


Trzeci rys.	Plan sytuacyjny – ul. Zakładowa			Skala	1:500
Opis:	Oświetlenie ulic Składowej i Zakładowej w Chojnicach			Data	09.2006
Projektant:	mgr inż. Bartłomiej Kodziewicz			Nr rys.	3
Zakres opracowania				Zakres opracowania	

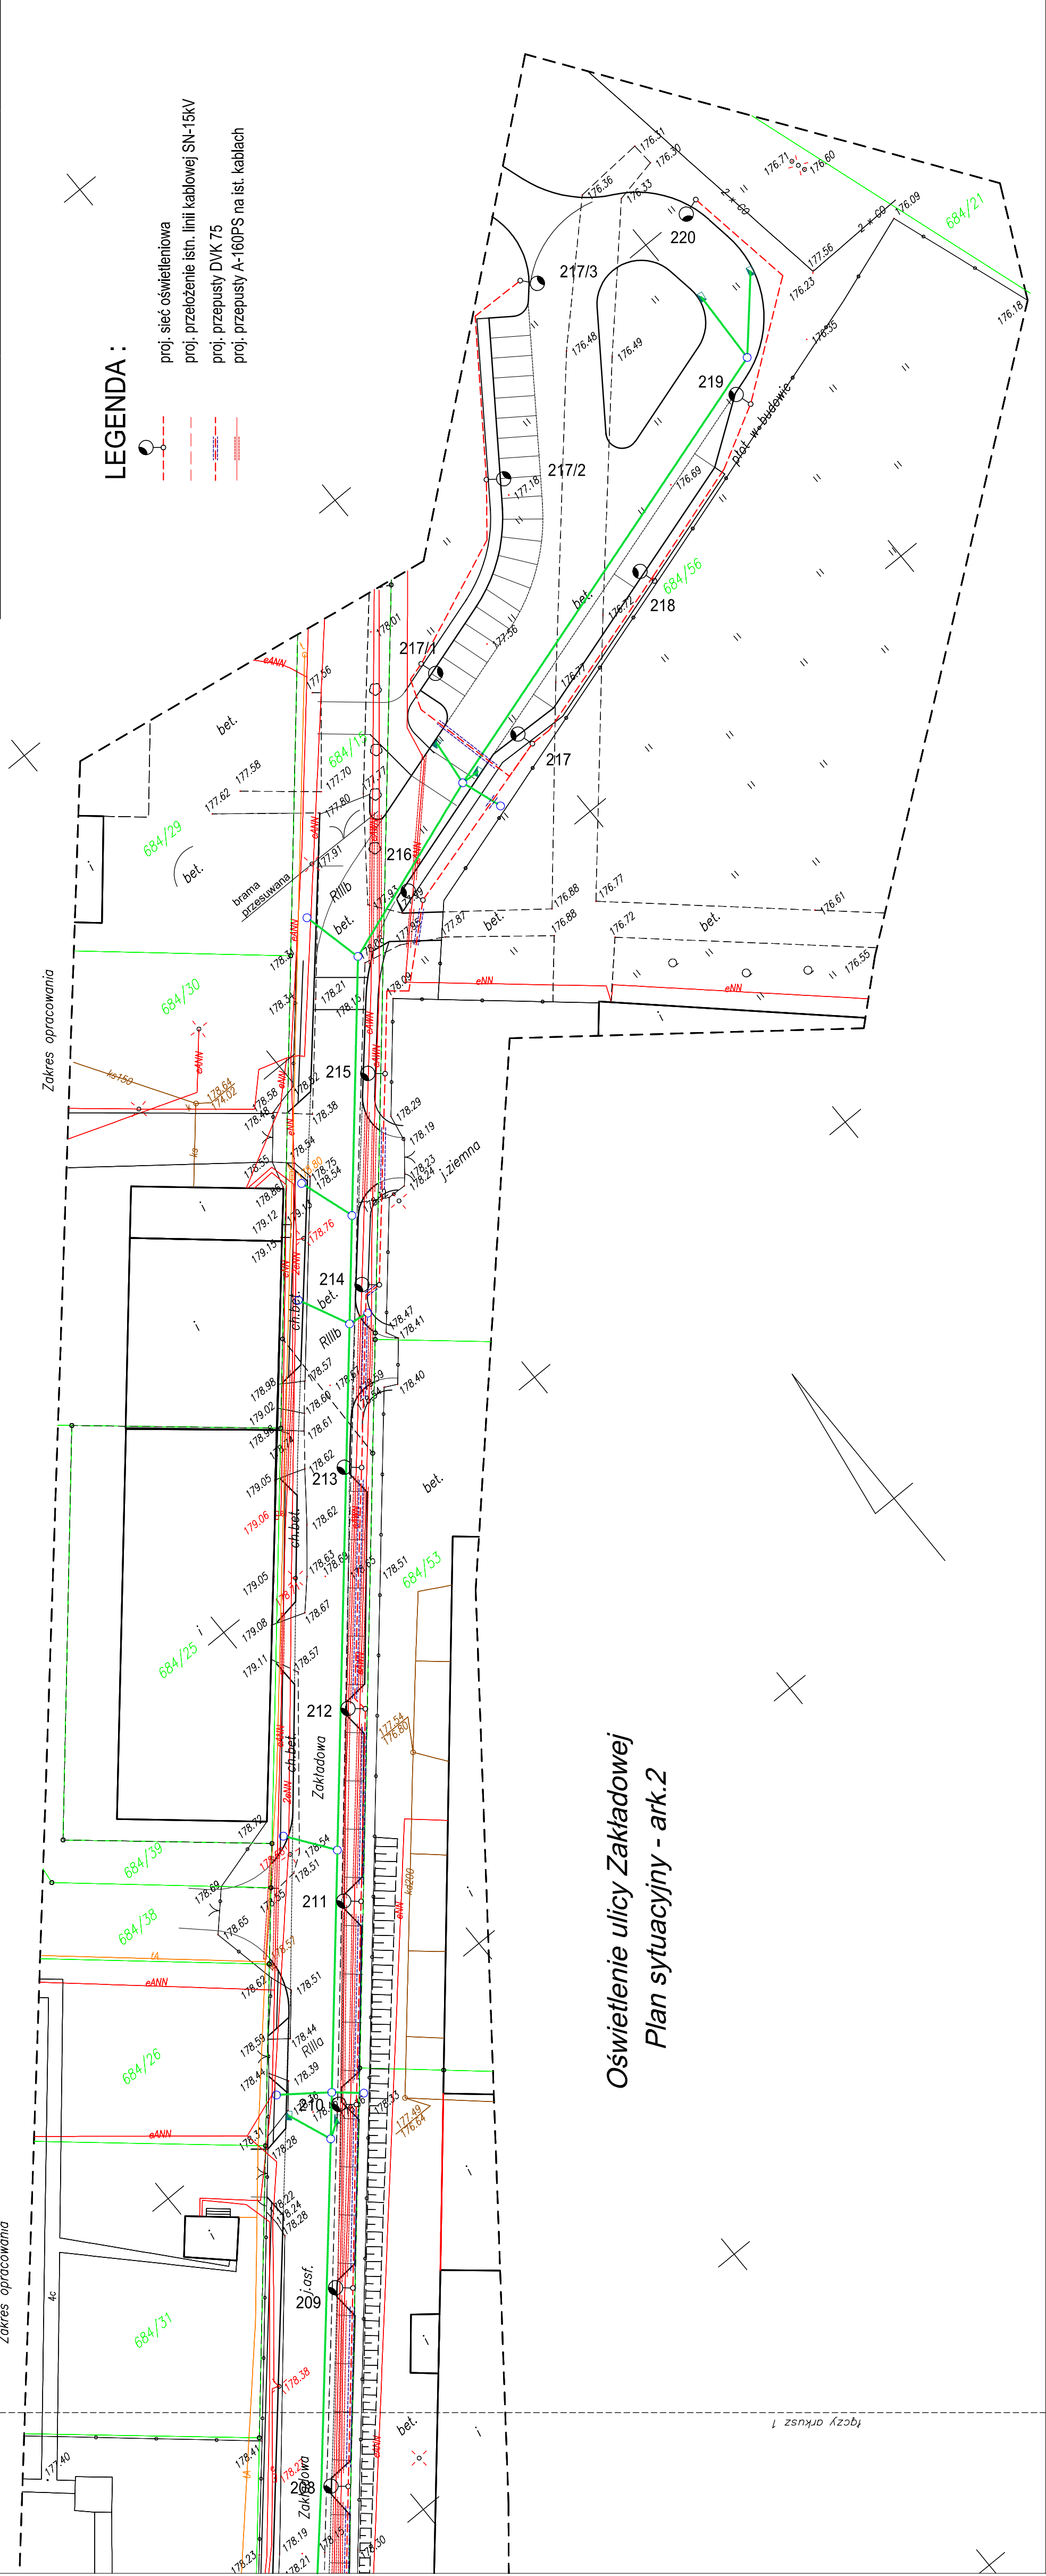

Oświetlenie ulicy Zakładowej
Plan sytuacyjny - ark.2