PROFIL PODŁUŻNY KANALIZACJI DESZCZOWEJ Sist2 - S2.6
Al. Brzozowa
skala 1:100/500

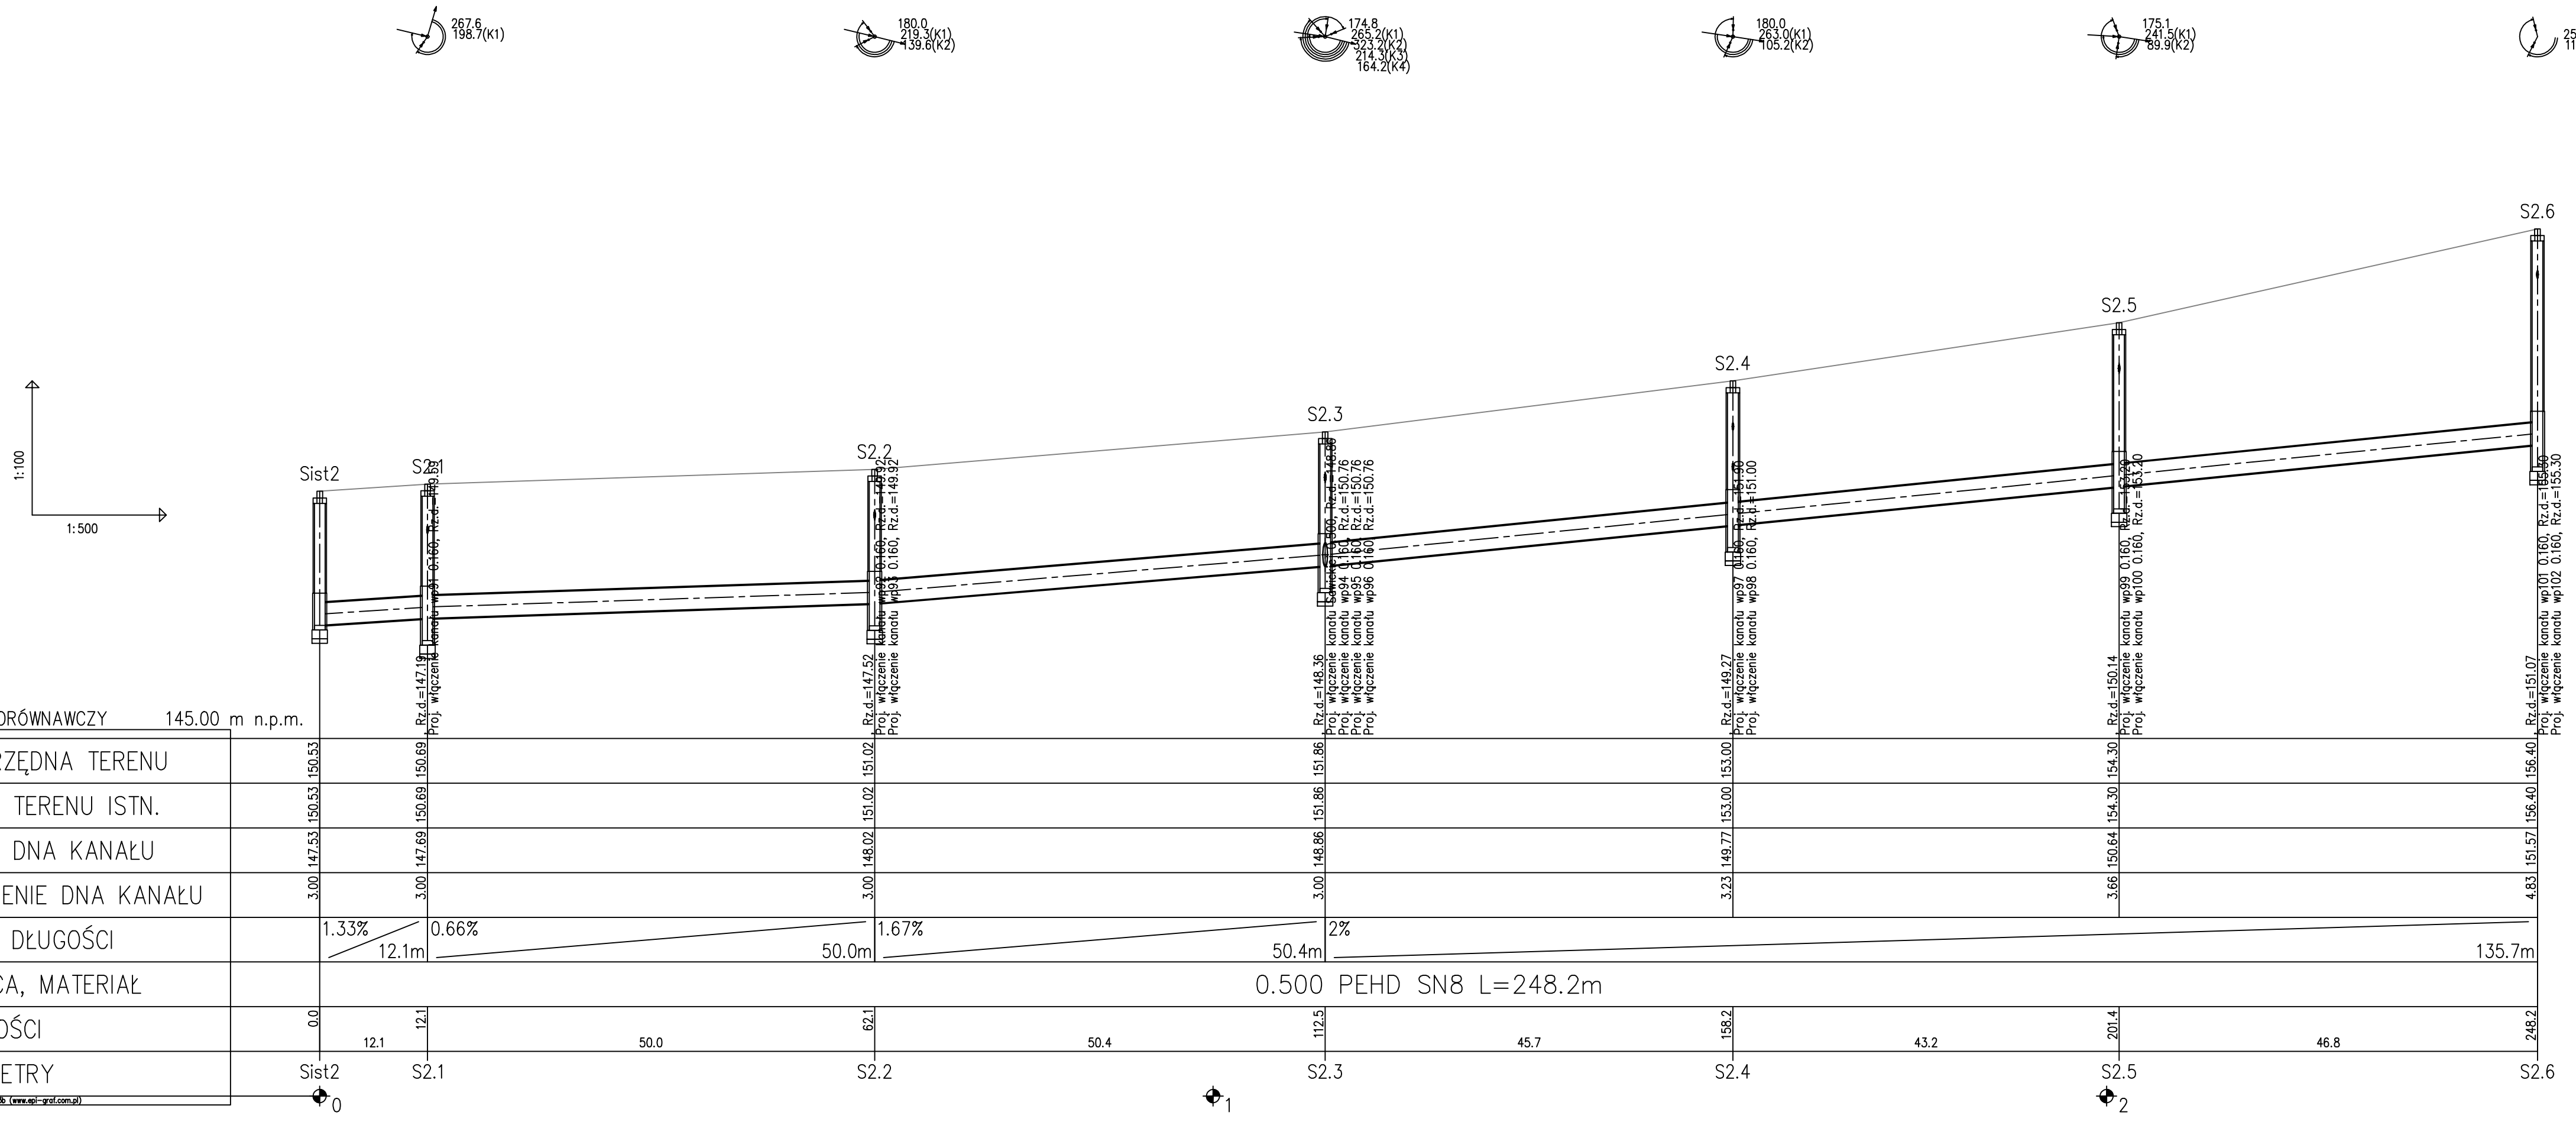

UWAGA:
Kolizję z istniejącym uzbrojeniem podziemnym naniesiono na podstawie mapy sytuacyjno-wysokościowej w skali 1:500.
Nie wyklucza się istnienia na terenie projektowanego przewodu innych urządzeń podziemnych, które nie zostały odnalezione w czasie inwentaryzacji geodezyjnej.

B&B Jan Burglin 89-600 Chojnice ul.Angowicka 68a

Inwestor: GMINA MIEJSKA CHOJNICE, Stary Rynek 1 89-600 Chojnice

Nr proj.

Obiekt: Budowa odwodnienia z odtworzeniem nawierzchni wraz z niezbędną infrastrukturą w ul. Alei Brzozowej, Prochowej, Hanki Sawickiej, Ducha Świętego, Findera, Okrzei, Kasprzaka, Ale. Sobieskiego, Isaaka Gottfryda Goedtke, 14-Lutego, Wycecha w Chojnicach
obr. mn. Osiniec, dz.geodez. – dział bibwy

Skala: 1:100/500

Branża: sanitarna

Nr rys. S-15

Projektant branży sanitarnej: mgr inż Jan Burglin, Nr ewid. GPKG-I-7342-24/95

Treść rysunku: Profil podłużny kanalizacji deszczowej Sist2-S2.6 Al. Brzozowa

Sprawdzający: mgr inż. Andrzej Najdowski, Nr ewid. 222/POM/0KK/03

Data: 31.05.2016 r.

Strona w projekcie: 36