

Uwaga! Zmiana w organizacji ruchu drogowego

Od czwartku 16 września w mieście Chojnice obowiązywać będzie tymczasowa zmiana organizacji ruchu drogowego w związku z realizacją inwestycji pn. „Przebudowa Fosa Miejskiej w Chojnicach” – konieczność wykonania podłączenia toalety do sieci wodno – kanalizacyjnej.

OD 16 WRZEŚNIA DO 19 WRZEŚNIA ZOSTANIE WPROWADZONY RUCH WAHADŁOWY NA SKRZYŻOWANIU ULICY MŁYŃSKIEJ I MICKIEWICZA

Termin przywrócenia stałej organizacji ruchu 20 września

Na terenie miasta rozstawiane będą znaki drogowe i sygnalizacja świetlna informująca o zmianach.

W sprawach pilnych dotyczących omówienia ewentualnych dojazdów prosimy o kontakt telefoniczny z wykonawcami inwestycji:

Zakład Ogólnobudowlany Andrzej Byszewski – 605 540 568

P.H.U. "TERMOWENT- SERVICE" – Tomasz Kiedrowicz – 509726 787

Inspektor Nadzoru Inwestorskiego – Patryk Kubiszewski 511 128 785

Inspektor Nadzoru Inwestorskiego – Krzysztof Łasicki 602 702 107



Zarządca dróg:




Wydział Gospodarki Komunalnej i Ochrony Środowiska:

Tadeusz Rudnik, 52 397 18 00 wew. 76


Załącznik:

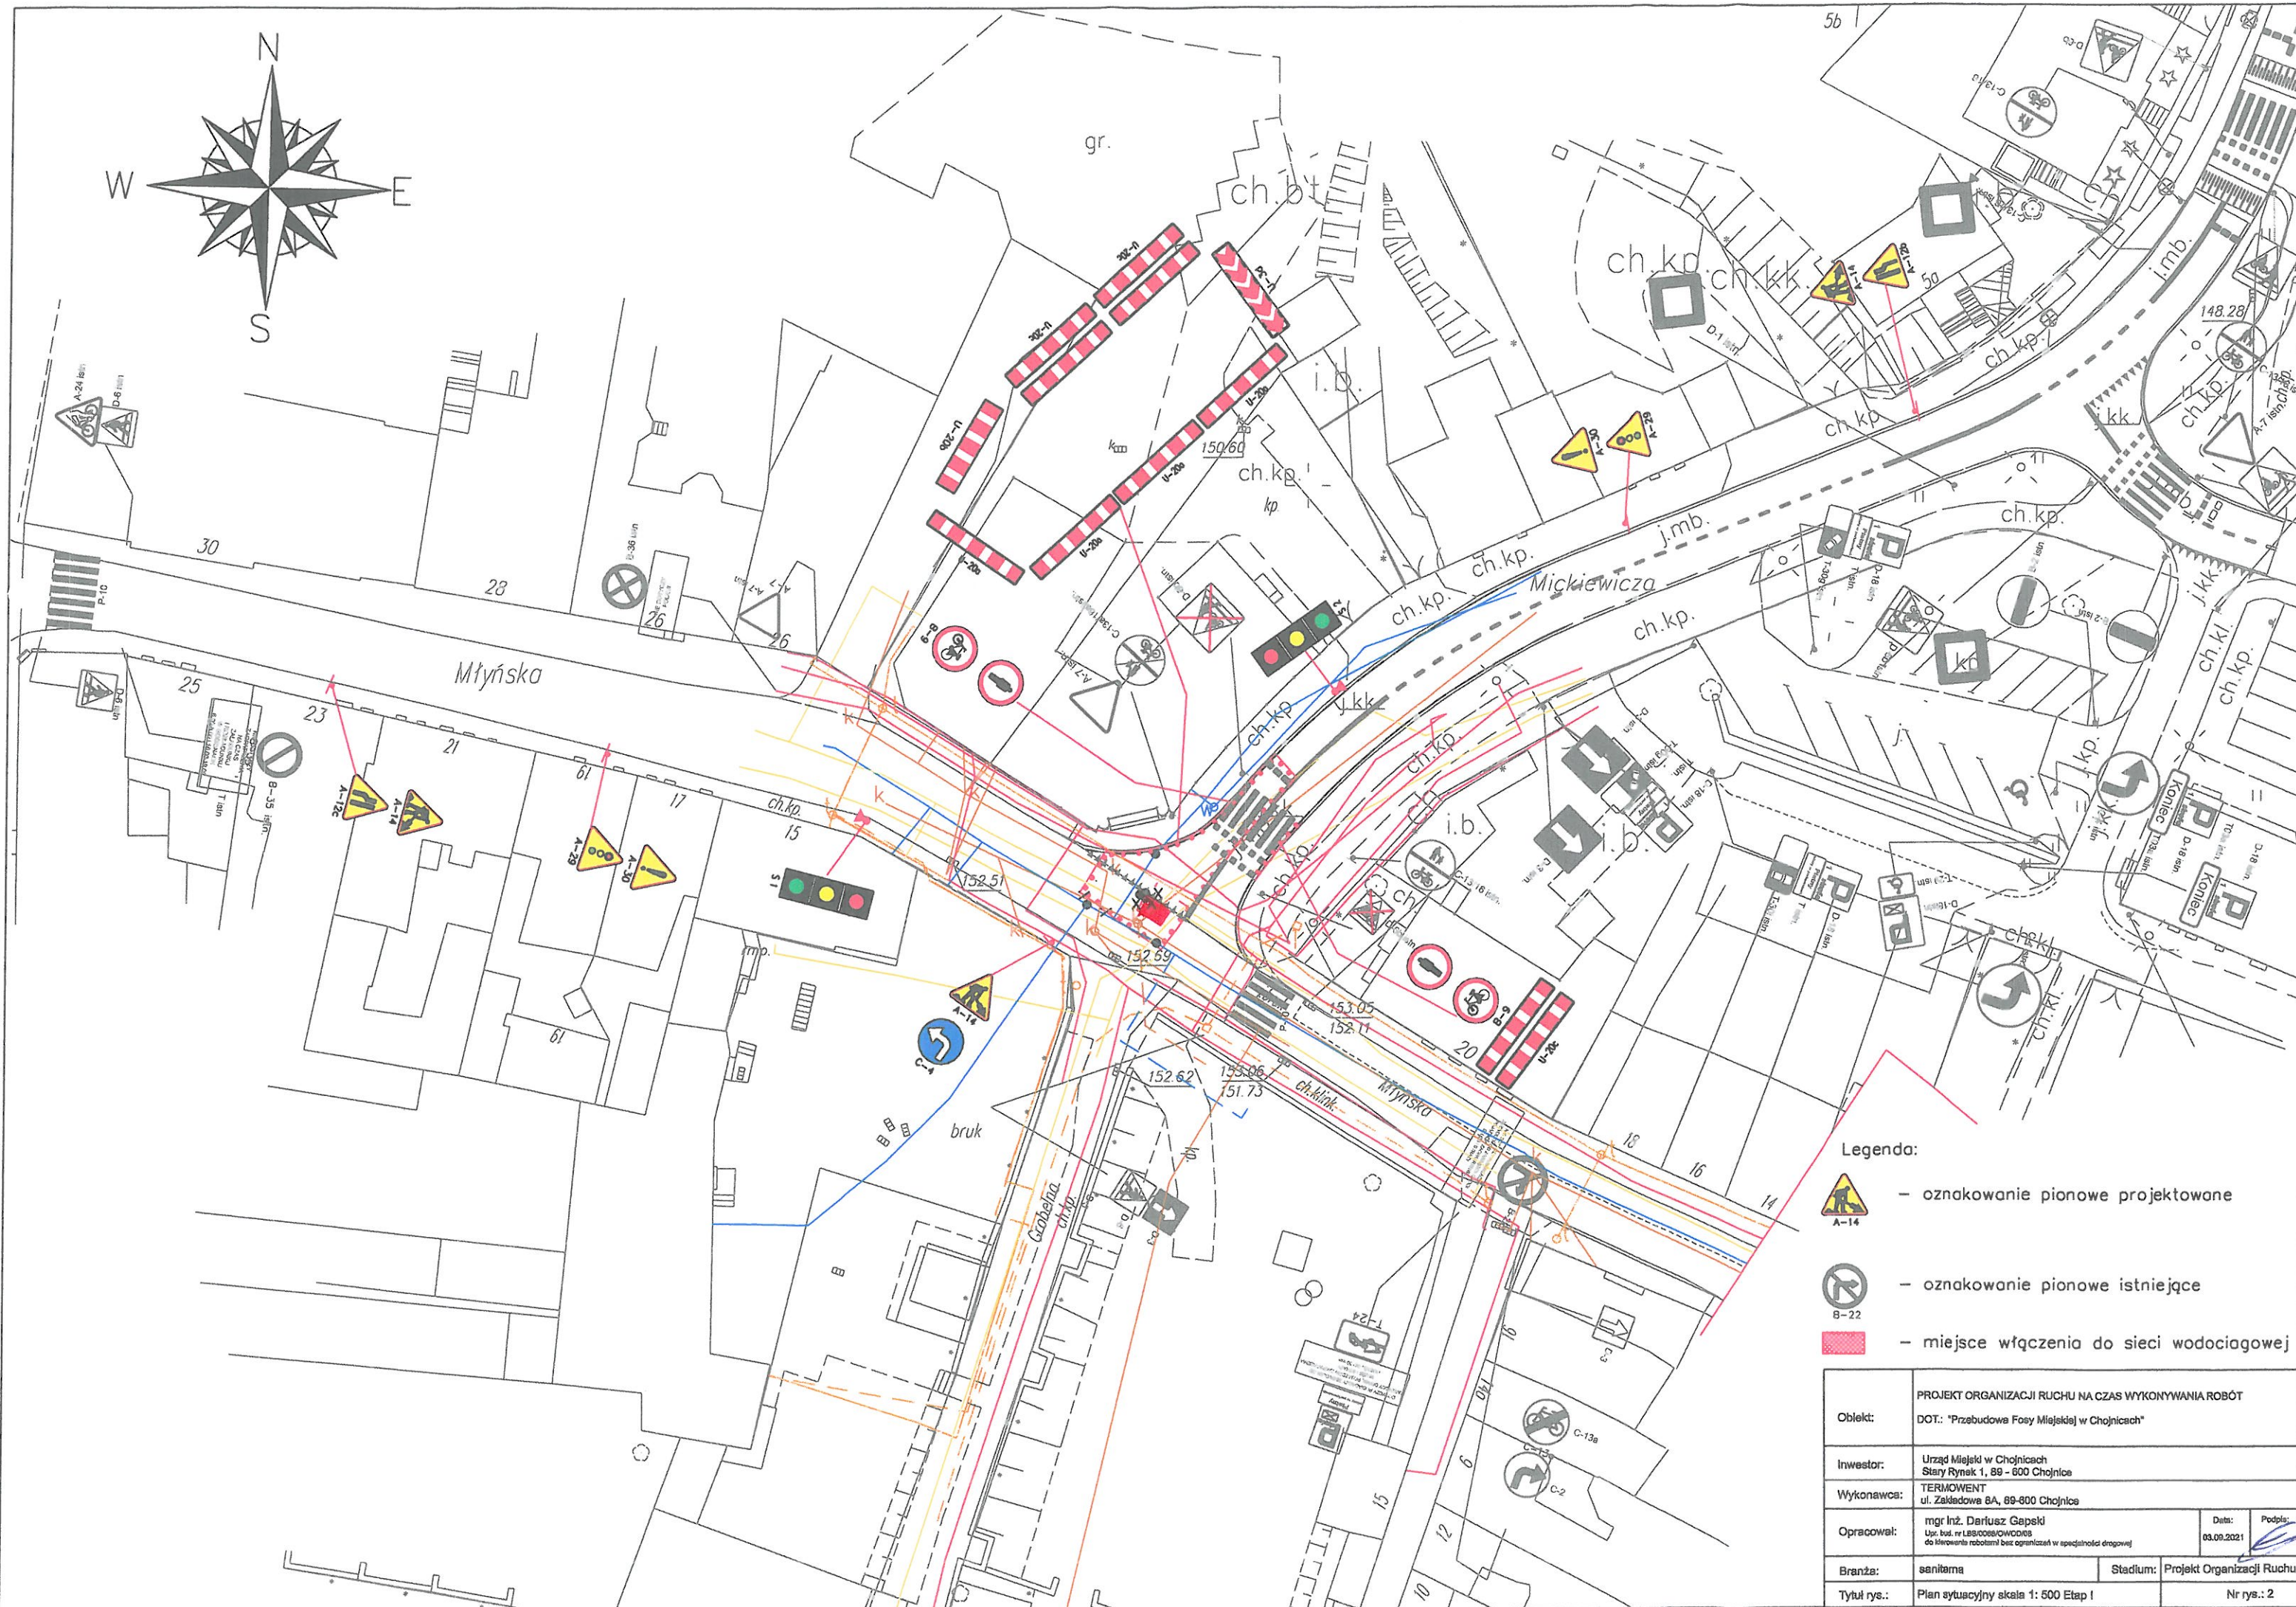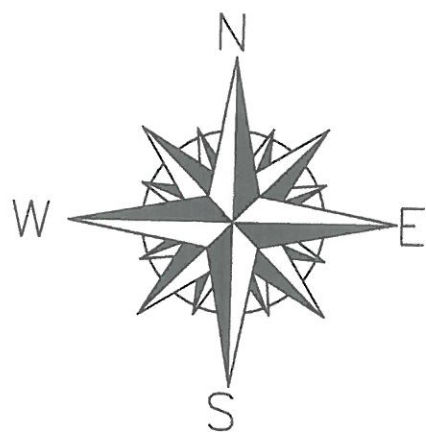

- Projekty organizacji ruchu



- Legenda:**
-  - oznakowanie pionowe projektowane
 -  - oznakowanie pionowe istniejące
 -  - miejsce włączenia do sieci wodociągowej

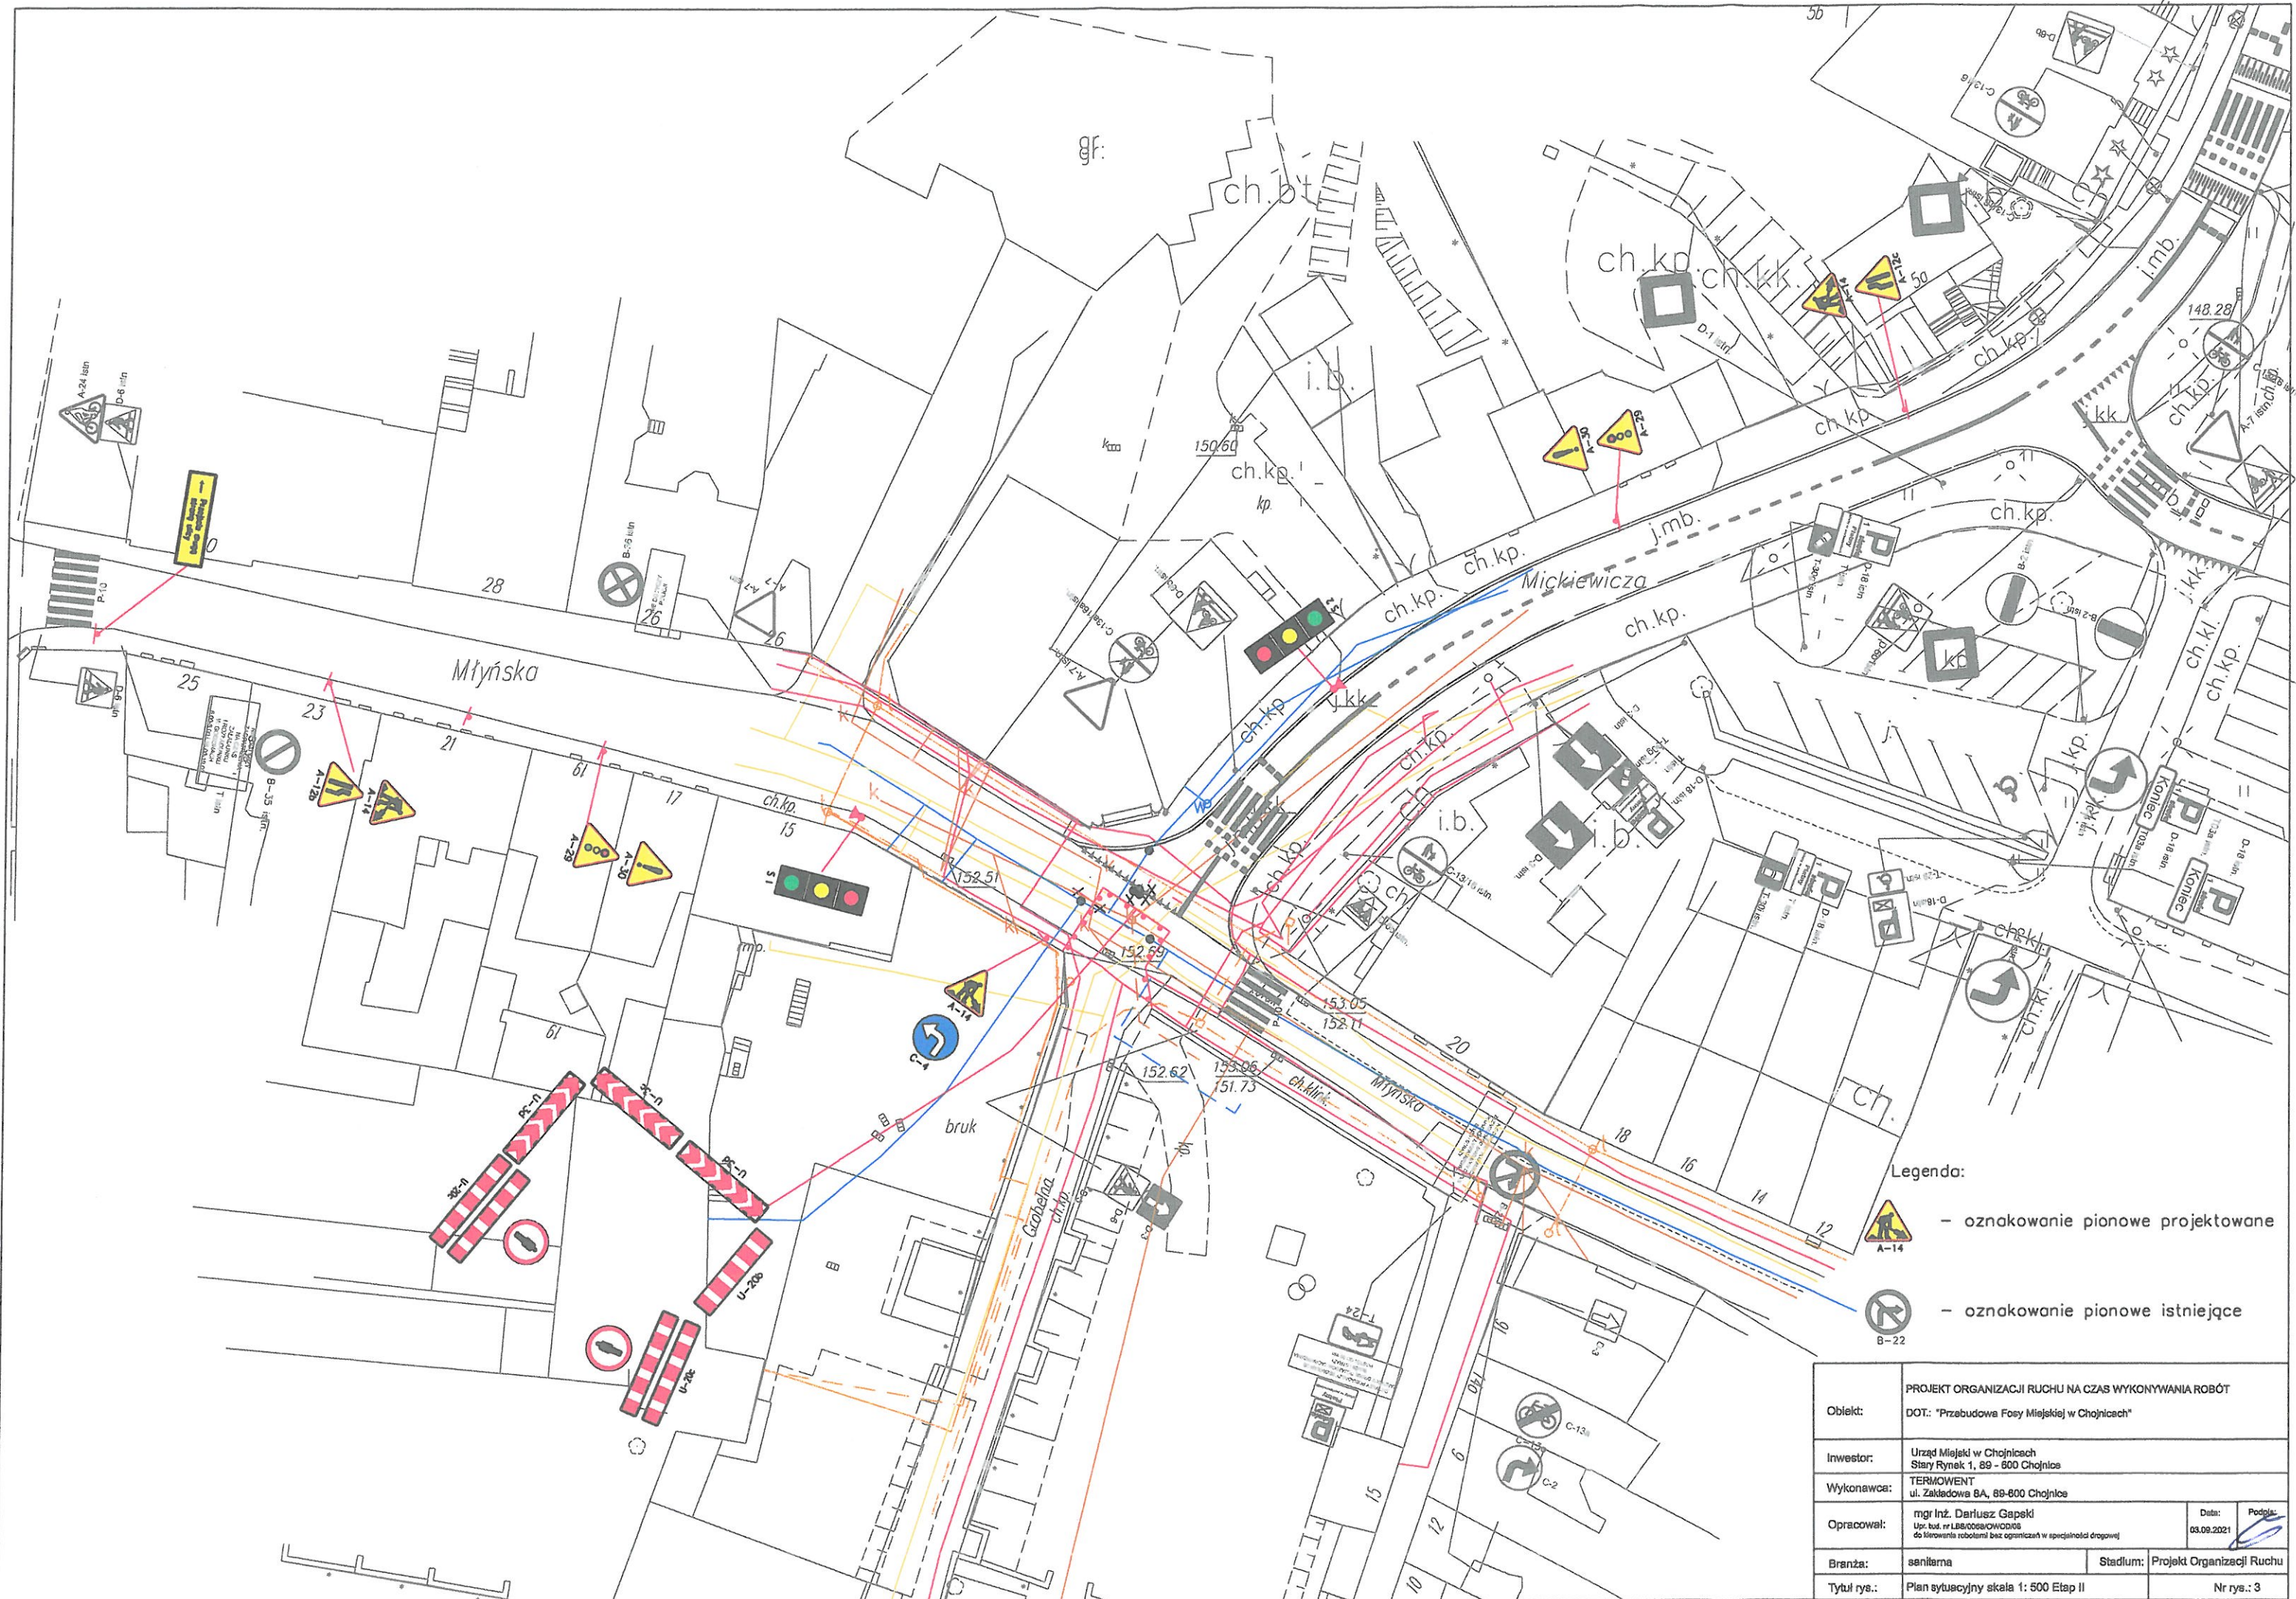Obekt:	PROJEKT ORGANIZACJI RUCHU NA CZAS WYKONYWANIA ROBÓT DOT.: "Przebudowa Fosa Miejskiej w Chojnicach"		
Inwestor:	Urząd Miejski w Chojnicach Stary Rynek 1, 89 - 600 Chojnice		
Wykonawca:	TERMOWENT ul. Zakładowa 8A, 89-800 Chojnice		
Opracował:	mgr inż. Dariusz Gapski Upr. bud. nr LB5005/OWD/015 do świadczenia robót budowlanych w specjalności drogowej	Data:	Podpis:
Branża:	sanitarna	Stadium:	Projekt Organizacji Ruchu
Tytuł rys.:	Plan sytuacyjny skala 1: 500 Etap I	Nr rys.: 2	



- Legenda:
-  - oznakowanie pionowe projektowane
 -  - oznakowanie pionowe istniejące

Obręb:	PROJEKT ORGANIZACJI RUCHU NA CZAS WYKONYWANIA ROBÓT		
DOT:	"Przebudowa Fosy Miejskiej w Chojnicach"		
Inwestor:	Urząd Miejski w Chojnicach Stary Rynek 1, 89 - 600 Chojnice		
Wykonawca:	TERMOWENT ul. Zakładowa 6A, 89-800 Chojnice		
Opracował:	mgr inż. Dariusz Gapski Upr. bud. nr LB8/0006/OWD/06 do kierowania robotami bez ograniczeń w specjalności drogowej	Data:	03.09.2021
Branża:	sanitarna	Stadium:	Projekt Organizacji Ruchu
Tytuł rys.:	Plan sytuacyjny skala 1: 500 Etap II	Nr rys.: 3	